


PLANTA DE SITUAÇÃO

ESCALA 1:2.000

RUA DA PASSAGEM

AVENIDA WENCESLAU BRAZ

AVENIDA PASTEUR

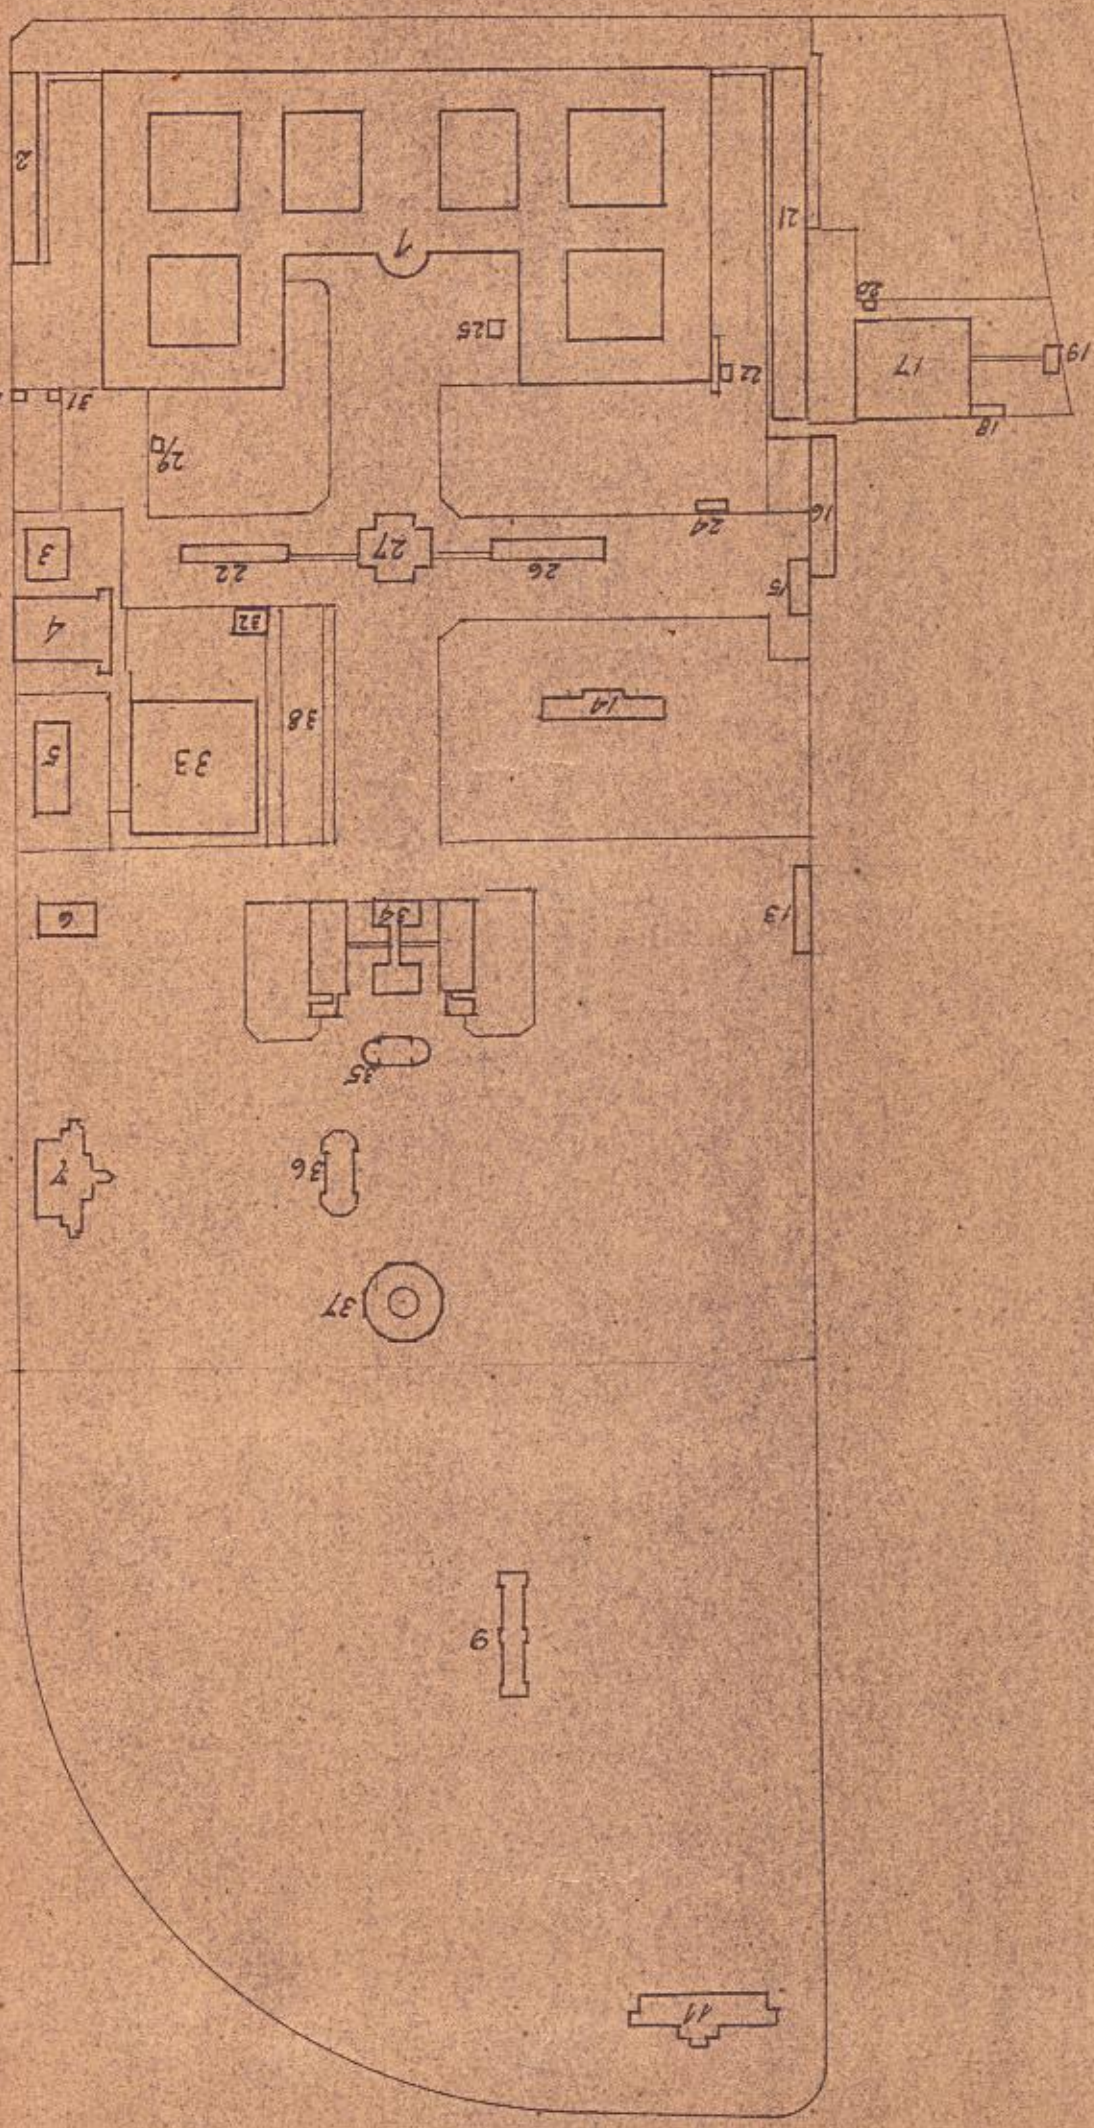

desenho de N. A. ...