

14-10-83


Diagrama das obras executadas pelo Empreiteiro Joseph Hancock

durante o mez d' Outubro de 1883  
na rua  
do  
Conde de Lage



Rua do Conde de Lage

Entrada

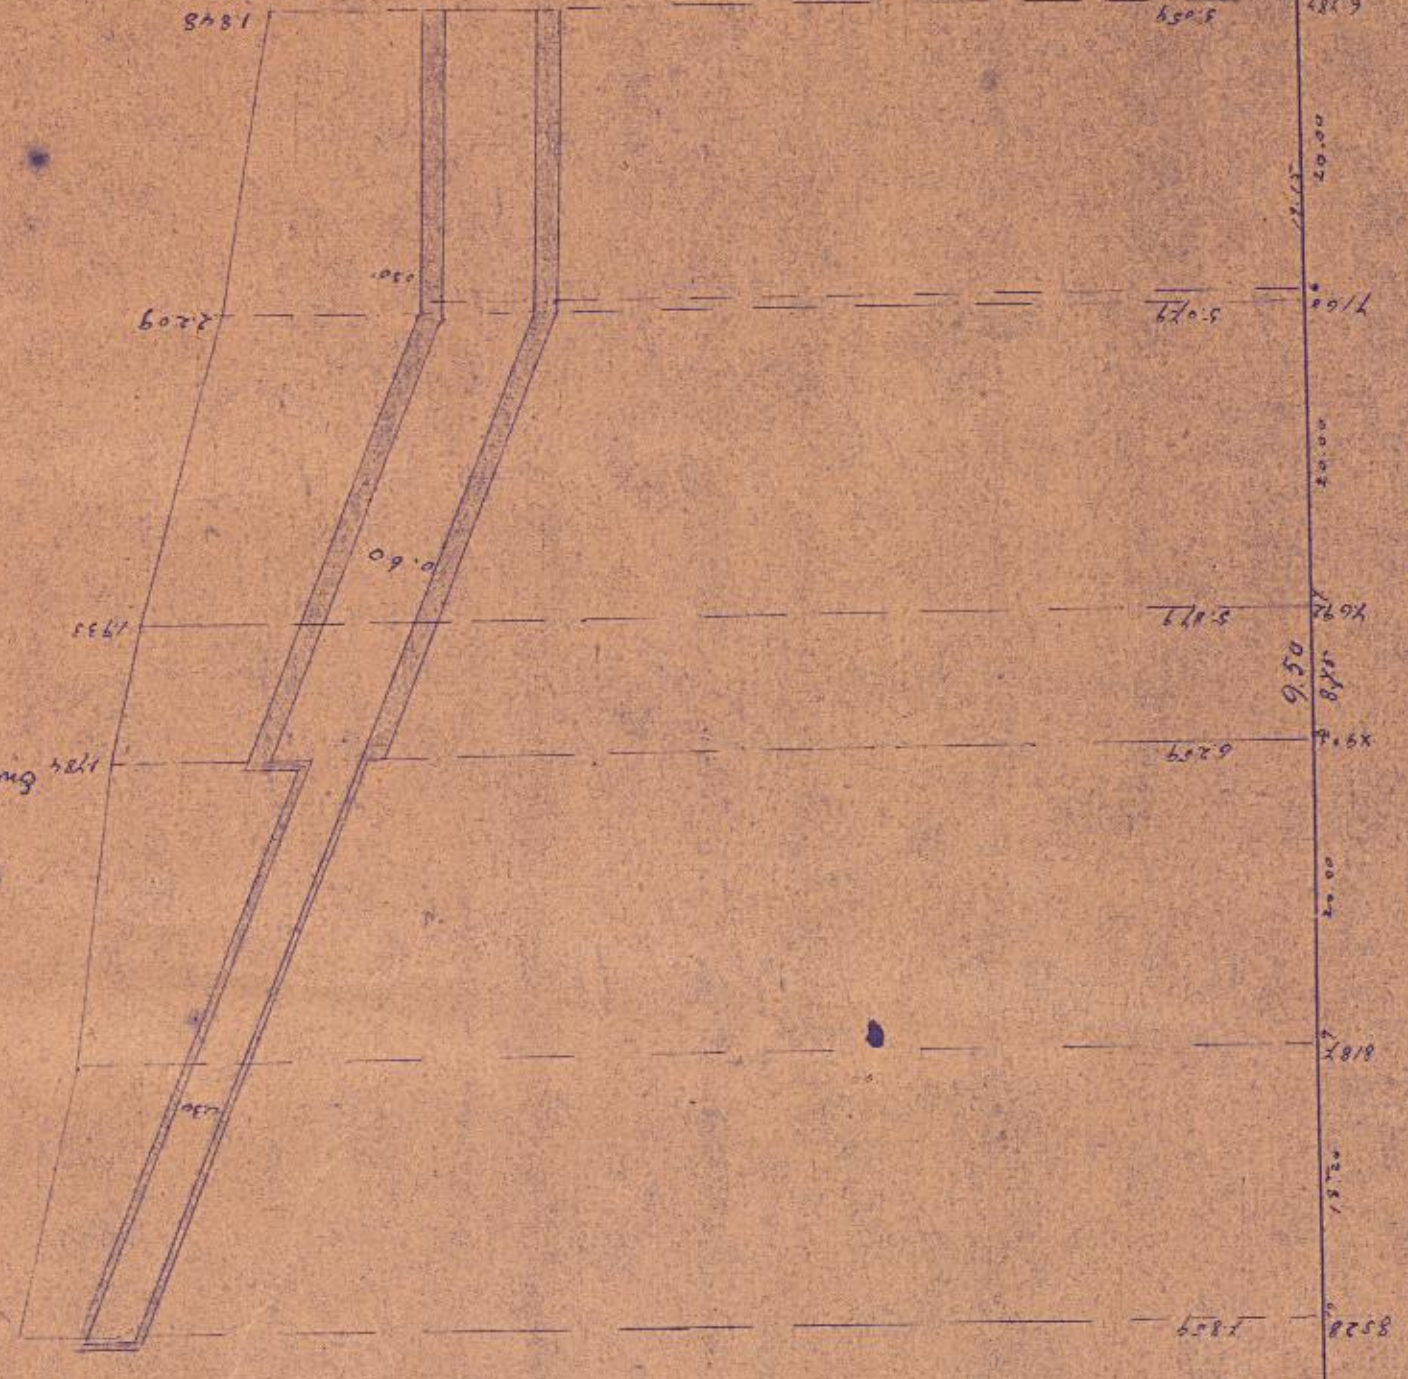

Manilhas de 0.30  
3820  
Declividade de 0.04  
Collector de 0.60  
49.50  
Declividade de 0.001

Conferencia  
de 11/10/83

17 de Novembro  
Antonio MB de S. P.