


Cópia de um trecho da Planta
da cidade do Rio de Janeiro, em
1808

Escala 1:4000

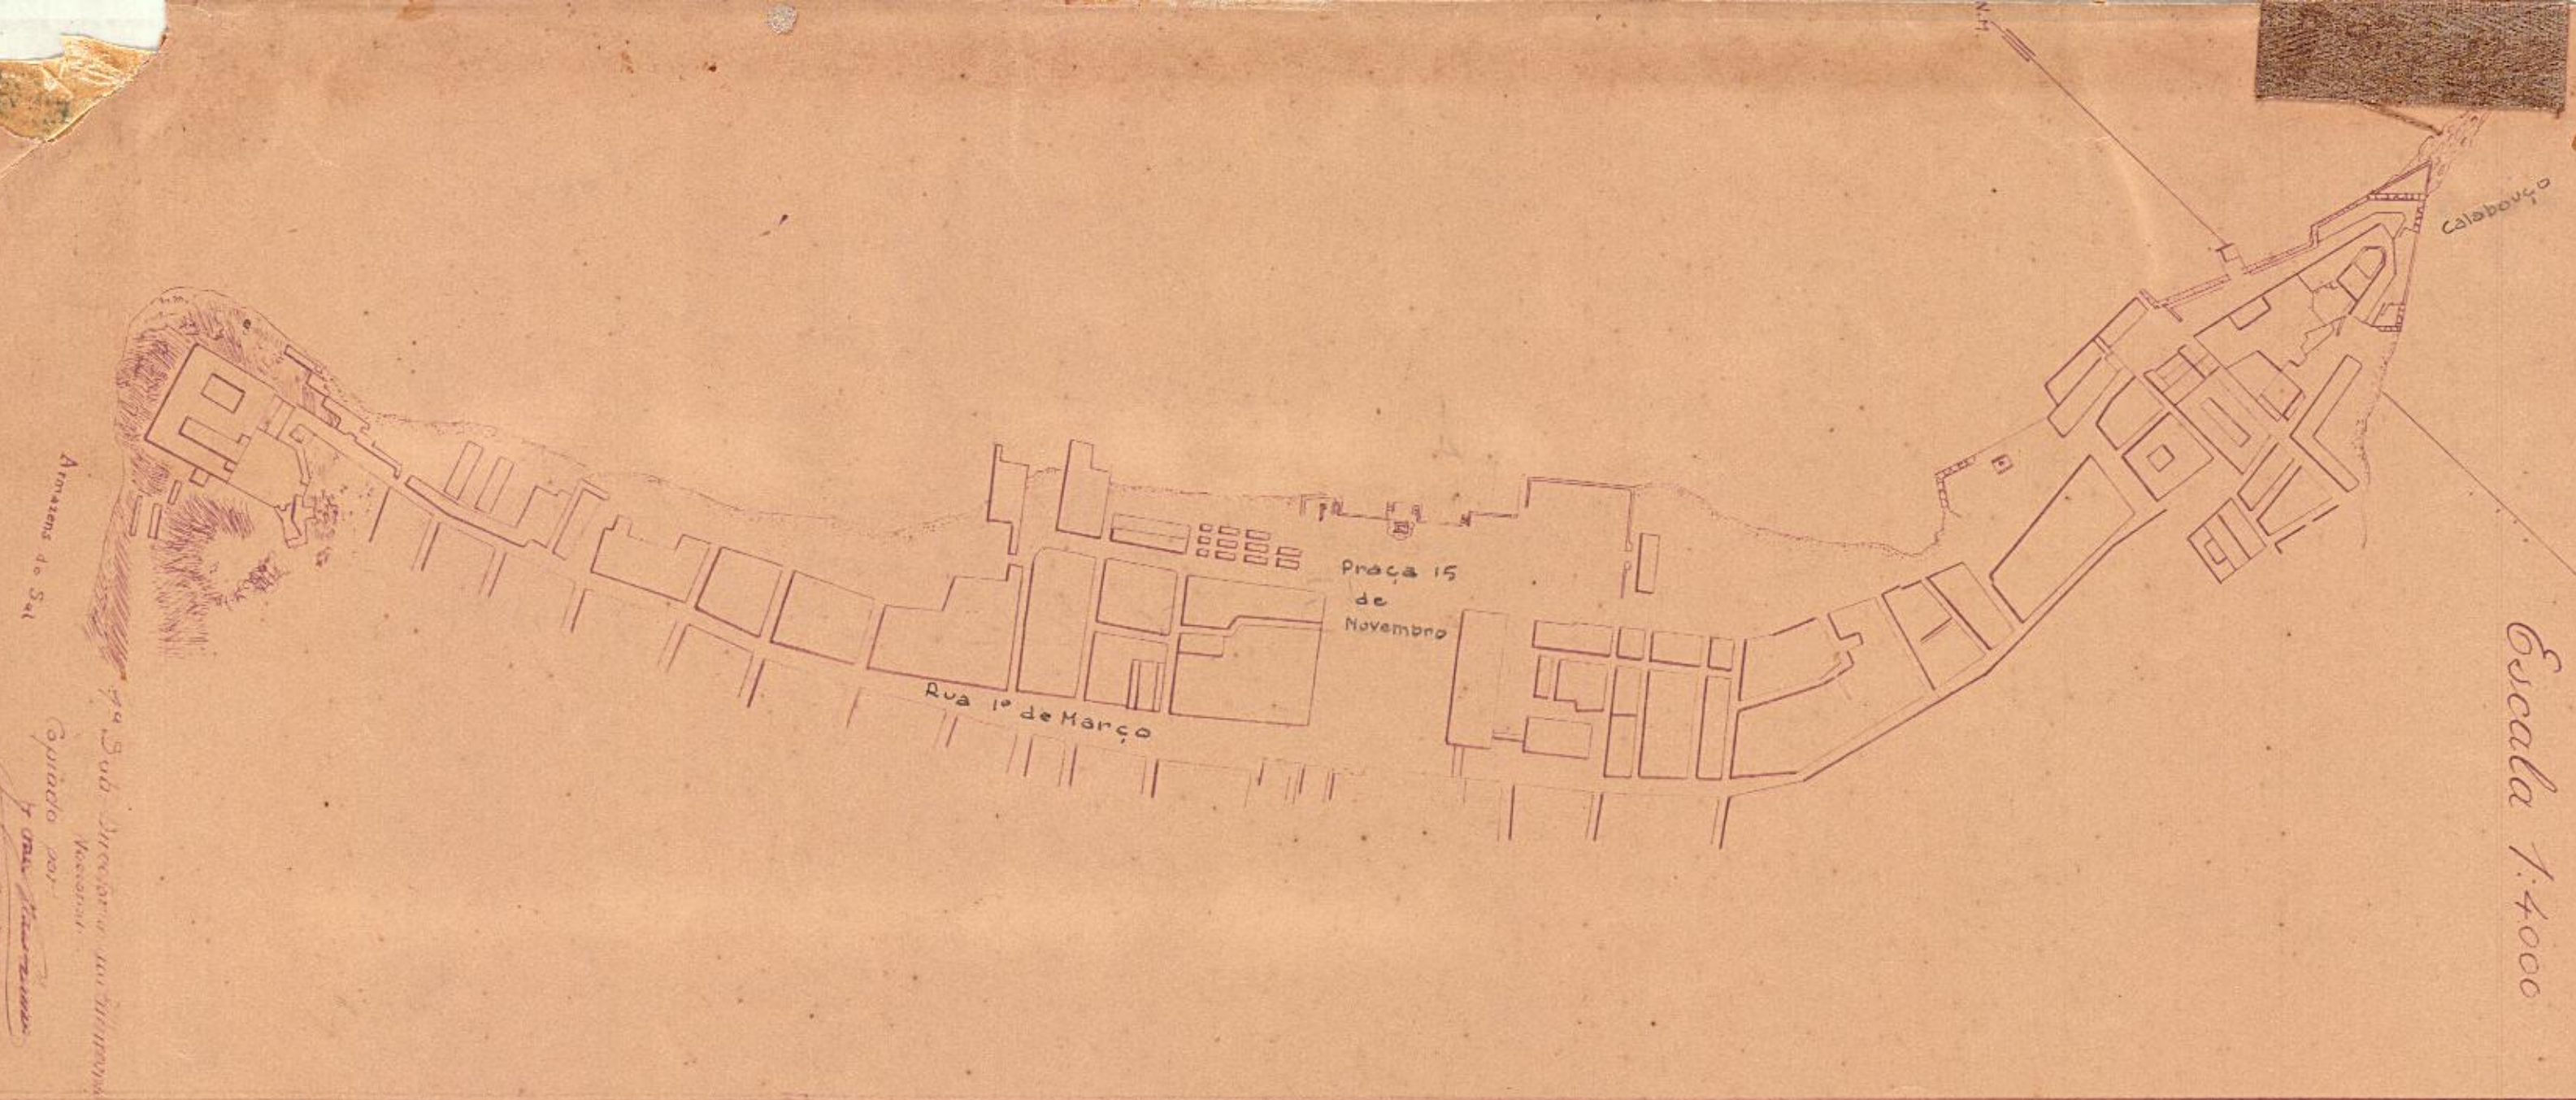

Armazens de Sal
42, 500, Diretoria do Intendente
Municipal
Cópia por
J. M. de Almeida
1871-8-1808