


CHEFE DA SEÇÃO

VISTO:

NOTA: AMPLIAÇÃO PARA A ESCALA DE 1:2.000, DAS FOLHAS NS. 4 E 5 DA COLEÇÃO AIRCRAFT - ESC. 1:5.000.

A V E N I D A P A S T E U R

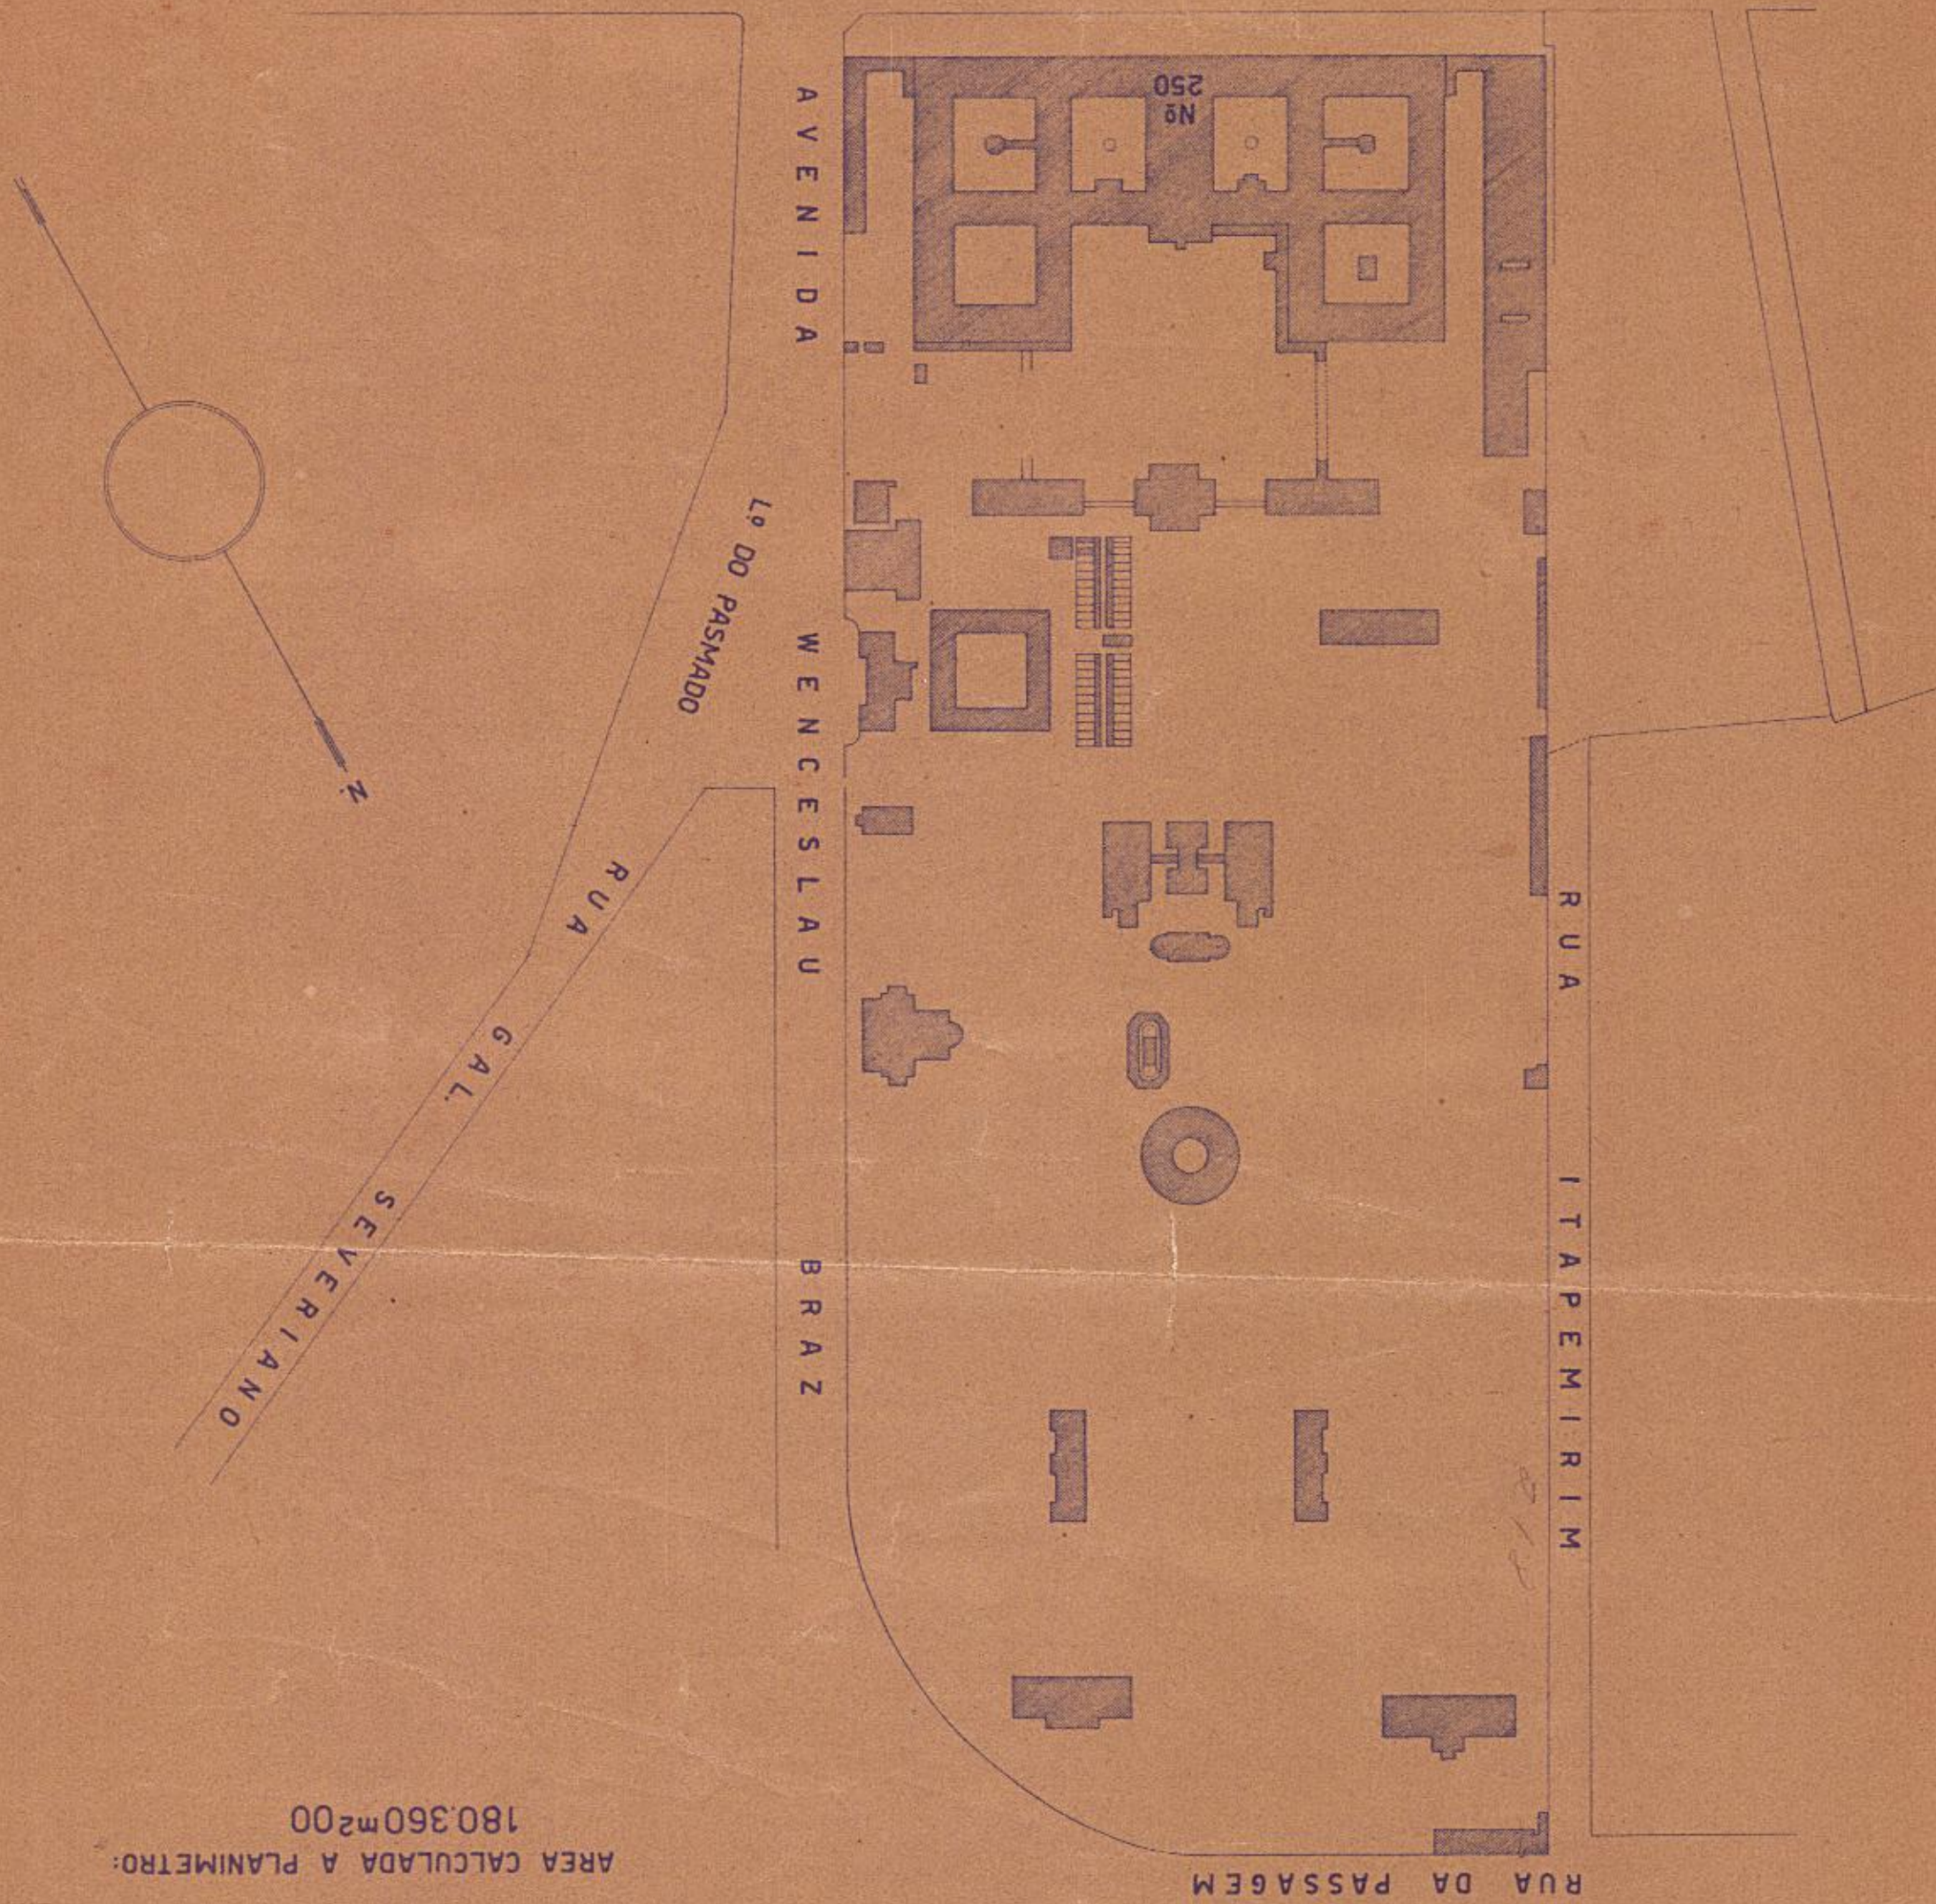

AREA CALCULADA A PLANIMETRO: 180.360m²00

ESCALA = 1:2.000

HOSPITAL PSIQUIÁTRICO
E DEPENDÊNCIAS ANEXAS

MINISTÉRIO DA FAZENDA
TESOURO NACIONAL
DIRETORIA DO DOMÍNIO DA UNIÃO
DIVISÃO DE CADASTRO E REGISTO