
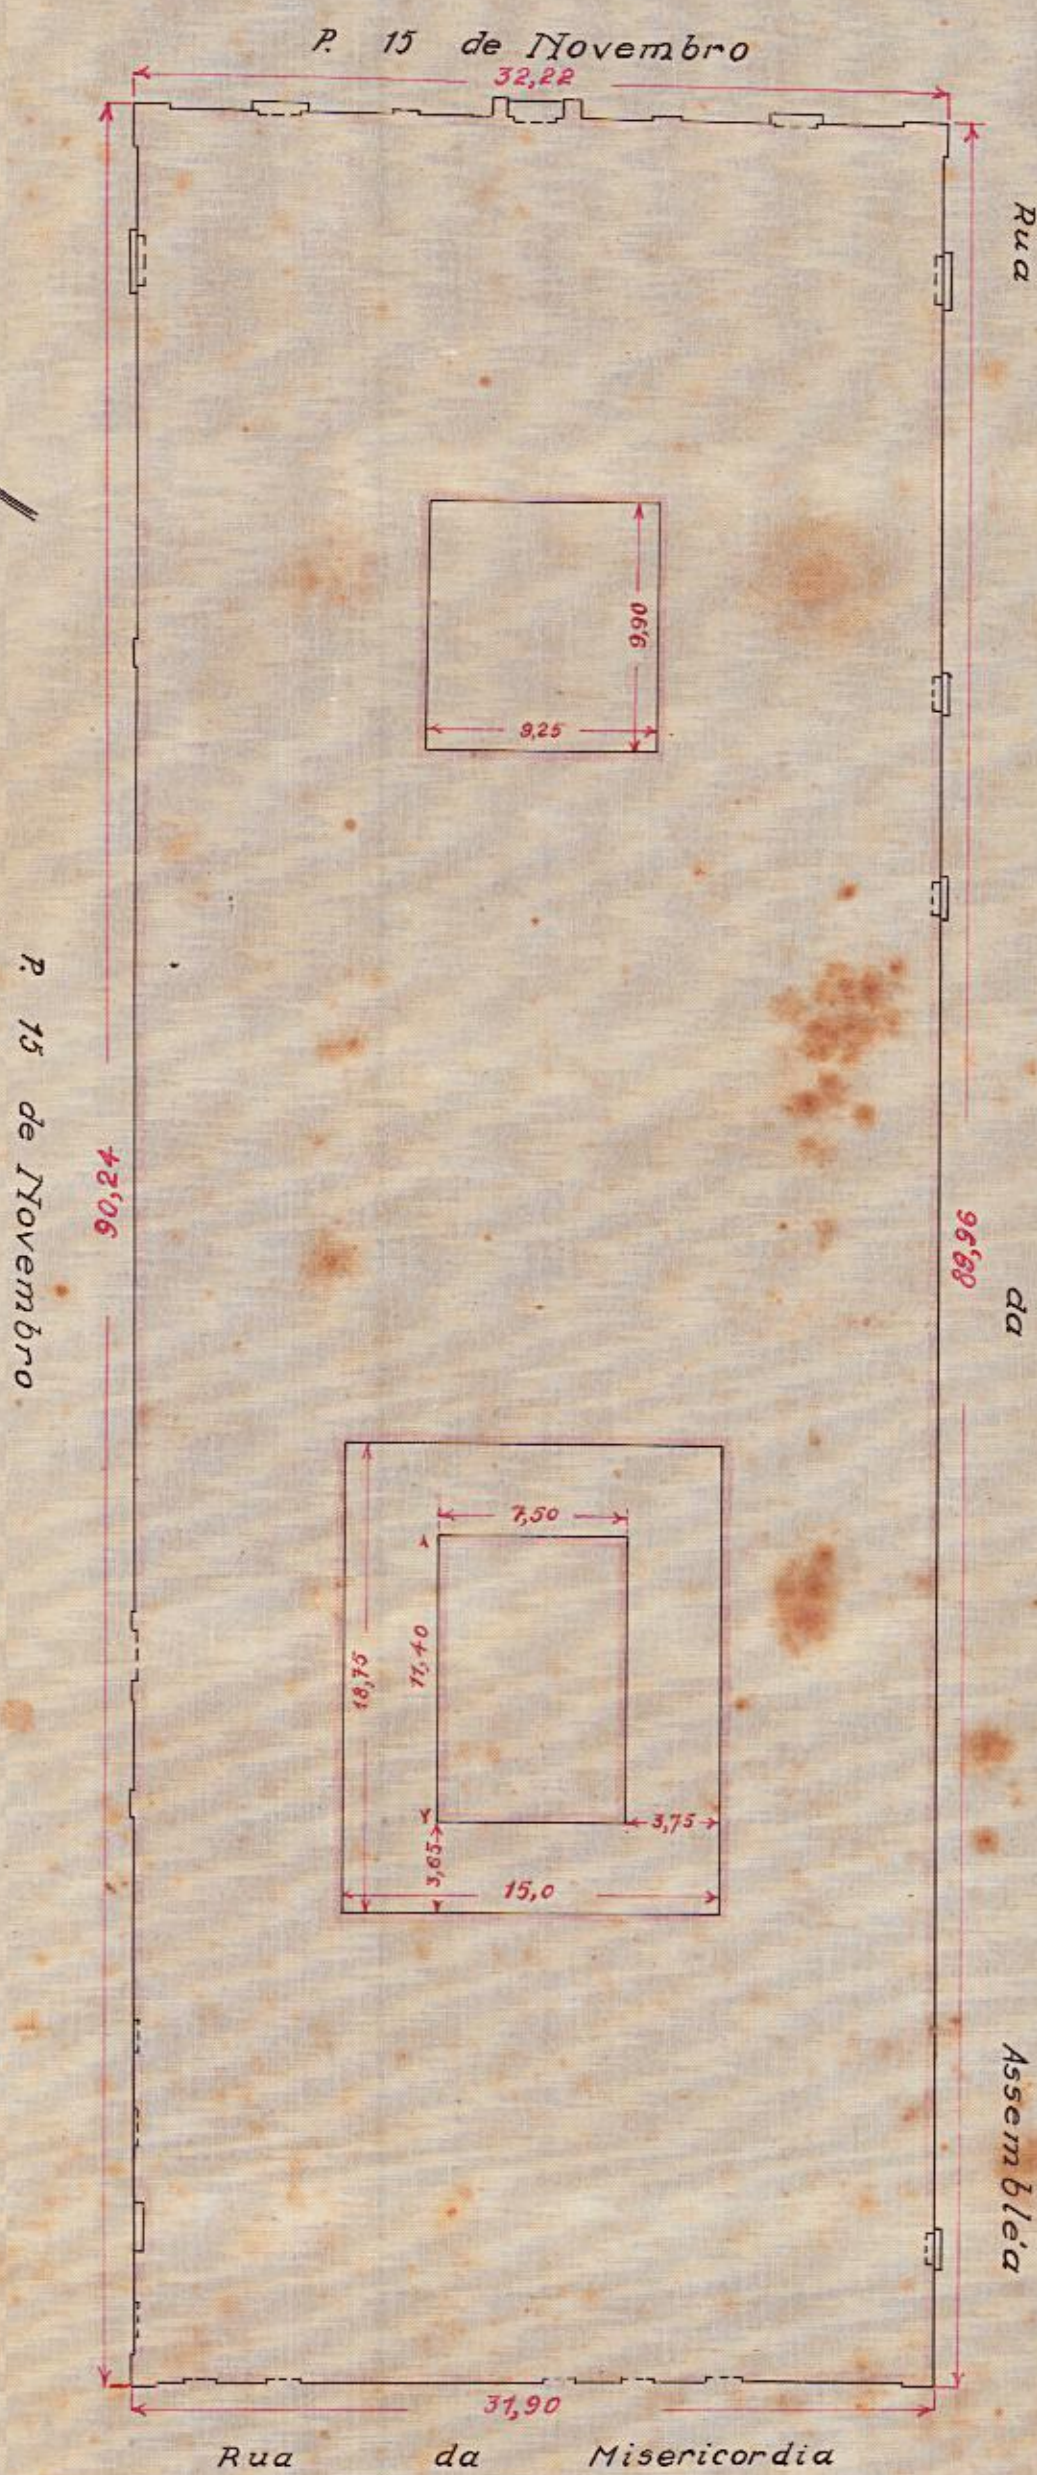


906  
4

Visto: 20.11.22.  
João de Almeida  
pl. de Com. 1º

EDIFÍCIO SITO À PRAÇA 15 DE NOVEMBRO—  
NO QUAL FUNCIONA A REPARTIÇÃO GE—  
RAL DOS TELEGRAPHOS, CONFORME A PLAN—  
TA LEVANTADA PELO AGRIMENSOR BENE—  
DICTO LEITE, EXISTENTE NO ARCHIVO DA  
COMISSÃO DO CADASTRO E TOMBAMENTO  
DOS PROPRIOS NACIONAES.

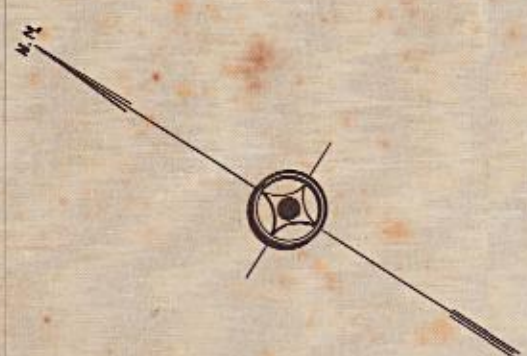

ESCALA-1:300

**LEGENDA:**

SERVIO DE RESIDENCIA DOS GOVERNADORES E VICE-REIS  
DO BRAZIL, DEPOS DE PALACIO REAL DE D. JOÃO VI  
E FINALMENTE DE PAÇO IMPERIAL NO REGIMEN MO—  
NARCHICO A E SUA QUEDA EM 15 DE NOVEMBRO DE 1889.

Area total = 2.905,97  
" desc.<sup>ta</sup> = 287,3250  
" const.<sup>da</sup> = 2.618,6450

**CONVENÇÕES:**

▭ CONSTRUÇÃO DE ALVENARIA.

3-10-922.

DESENHADO E COPIADO POR: *Elisário Libalantos*  
DESENHISTA DA COMISSÃO