


PLANTA DO TERRENO, QUE FOI DO SR. H. W. PRITCHARD, ADQUIRIDO PELA UNIÃO, EM 11-8-1913, CONFORME ESCRITURA LAVRADA EM NOTAS DO TABELIÃO DO 119 OFÍ-
CIO.
AMPLIAÇÃO DE UM TRECHO DA "AIRCRAFT" NA ESCALA DE 1:5000. DISTÂNCIAS E
RUMOS EXTRAIDOS DO PROCESSO Nº 400, DO ARMº 18, GAV. 48, ARQUIVADO NESTA DI-
RETORIA.

Escala = 1:1000

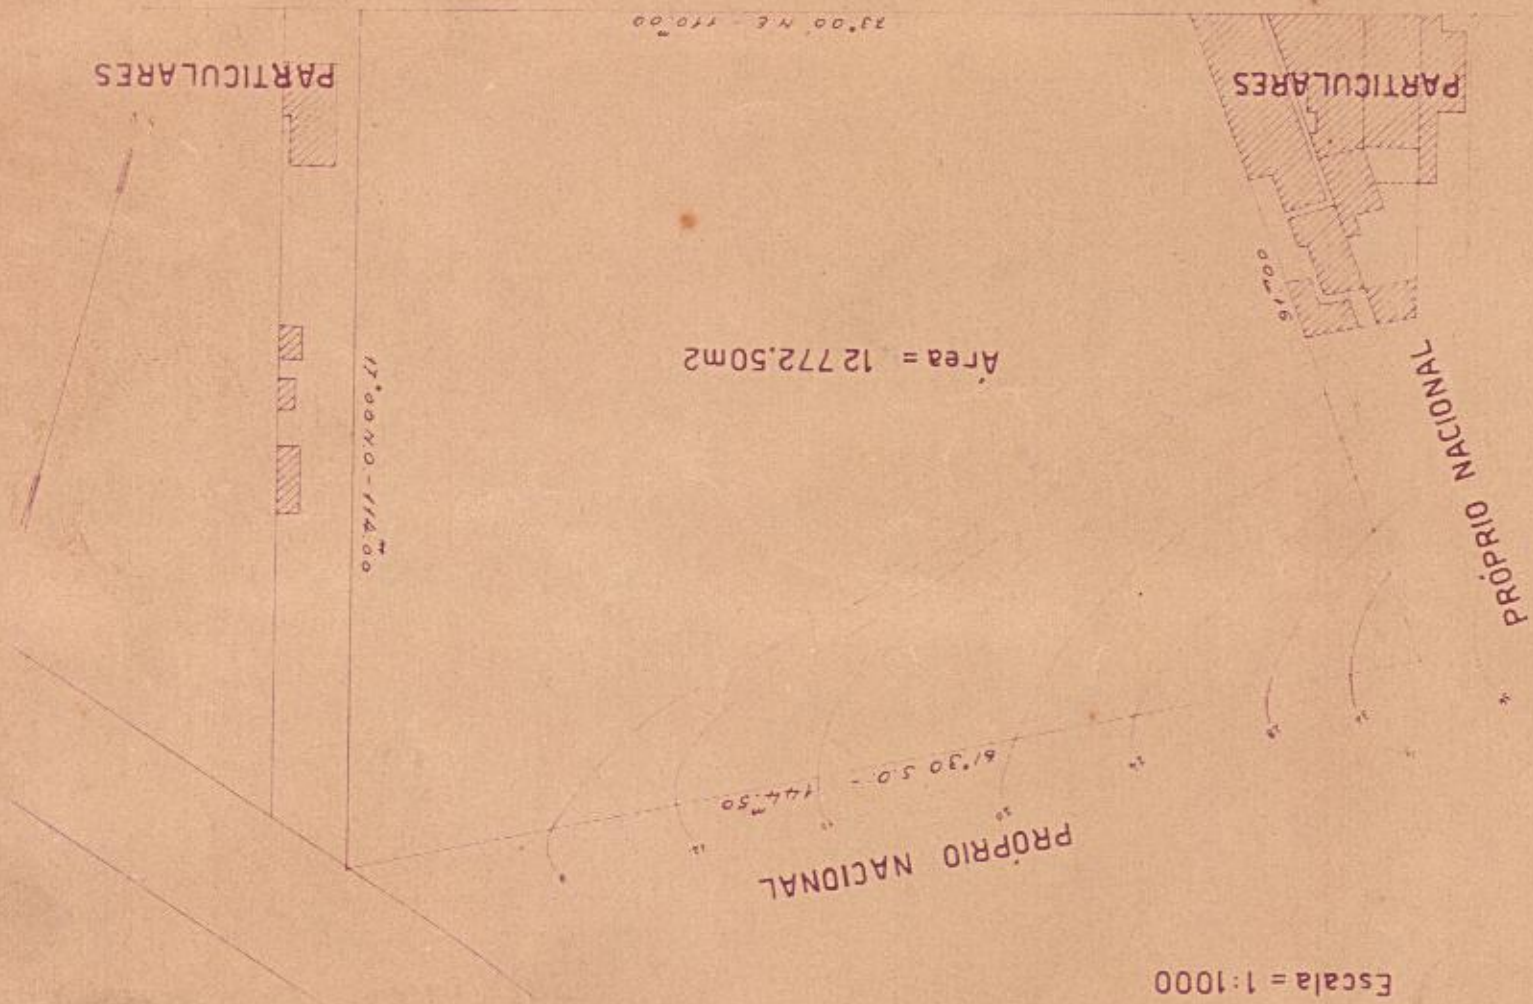

RUA FRANCISCO OTAVIANO

INSTITUTO NACIONAL
DIRETORIA DE TERCIA DA UNIÃO
SEÇÃO DE DESENHO
Organizada
em 12 de Maio de 1942
Proj. Nº. 400, arm.º 18, Gav. 48
Cartor.
Paulo Manoel Torres
W. H. Pritchard

VISTO EM 13-5-942
CHEFE DA DIVISÃO
W. H. Pritchard

THE GLOBE TRADING CO.
CINCINNATI
MADE IN U.S.A.