


TERRENO DE MARINHA À  
RUA FRANCISCO OCTAVIANO, 161

ESCALA: 1/500

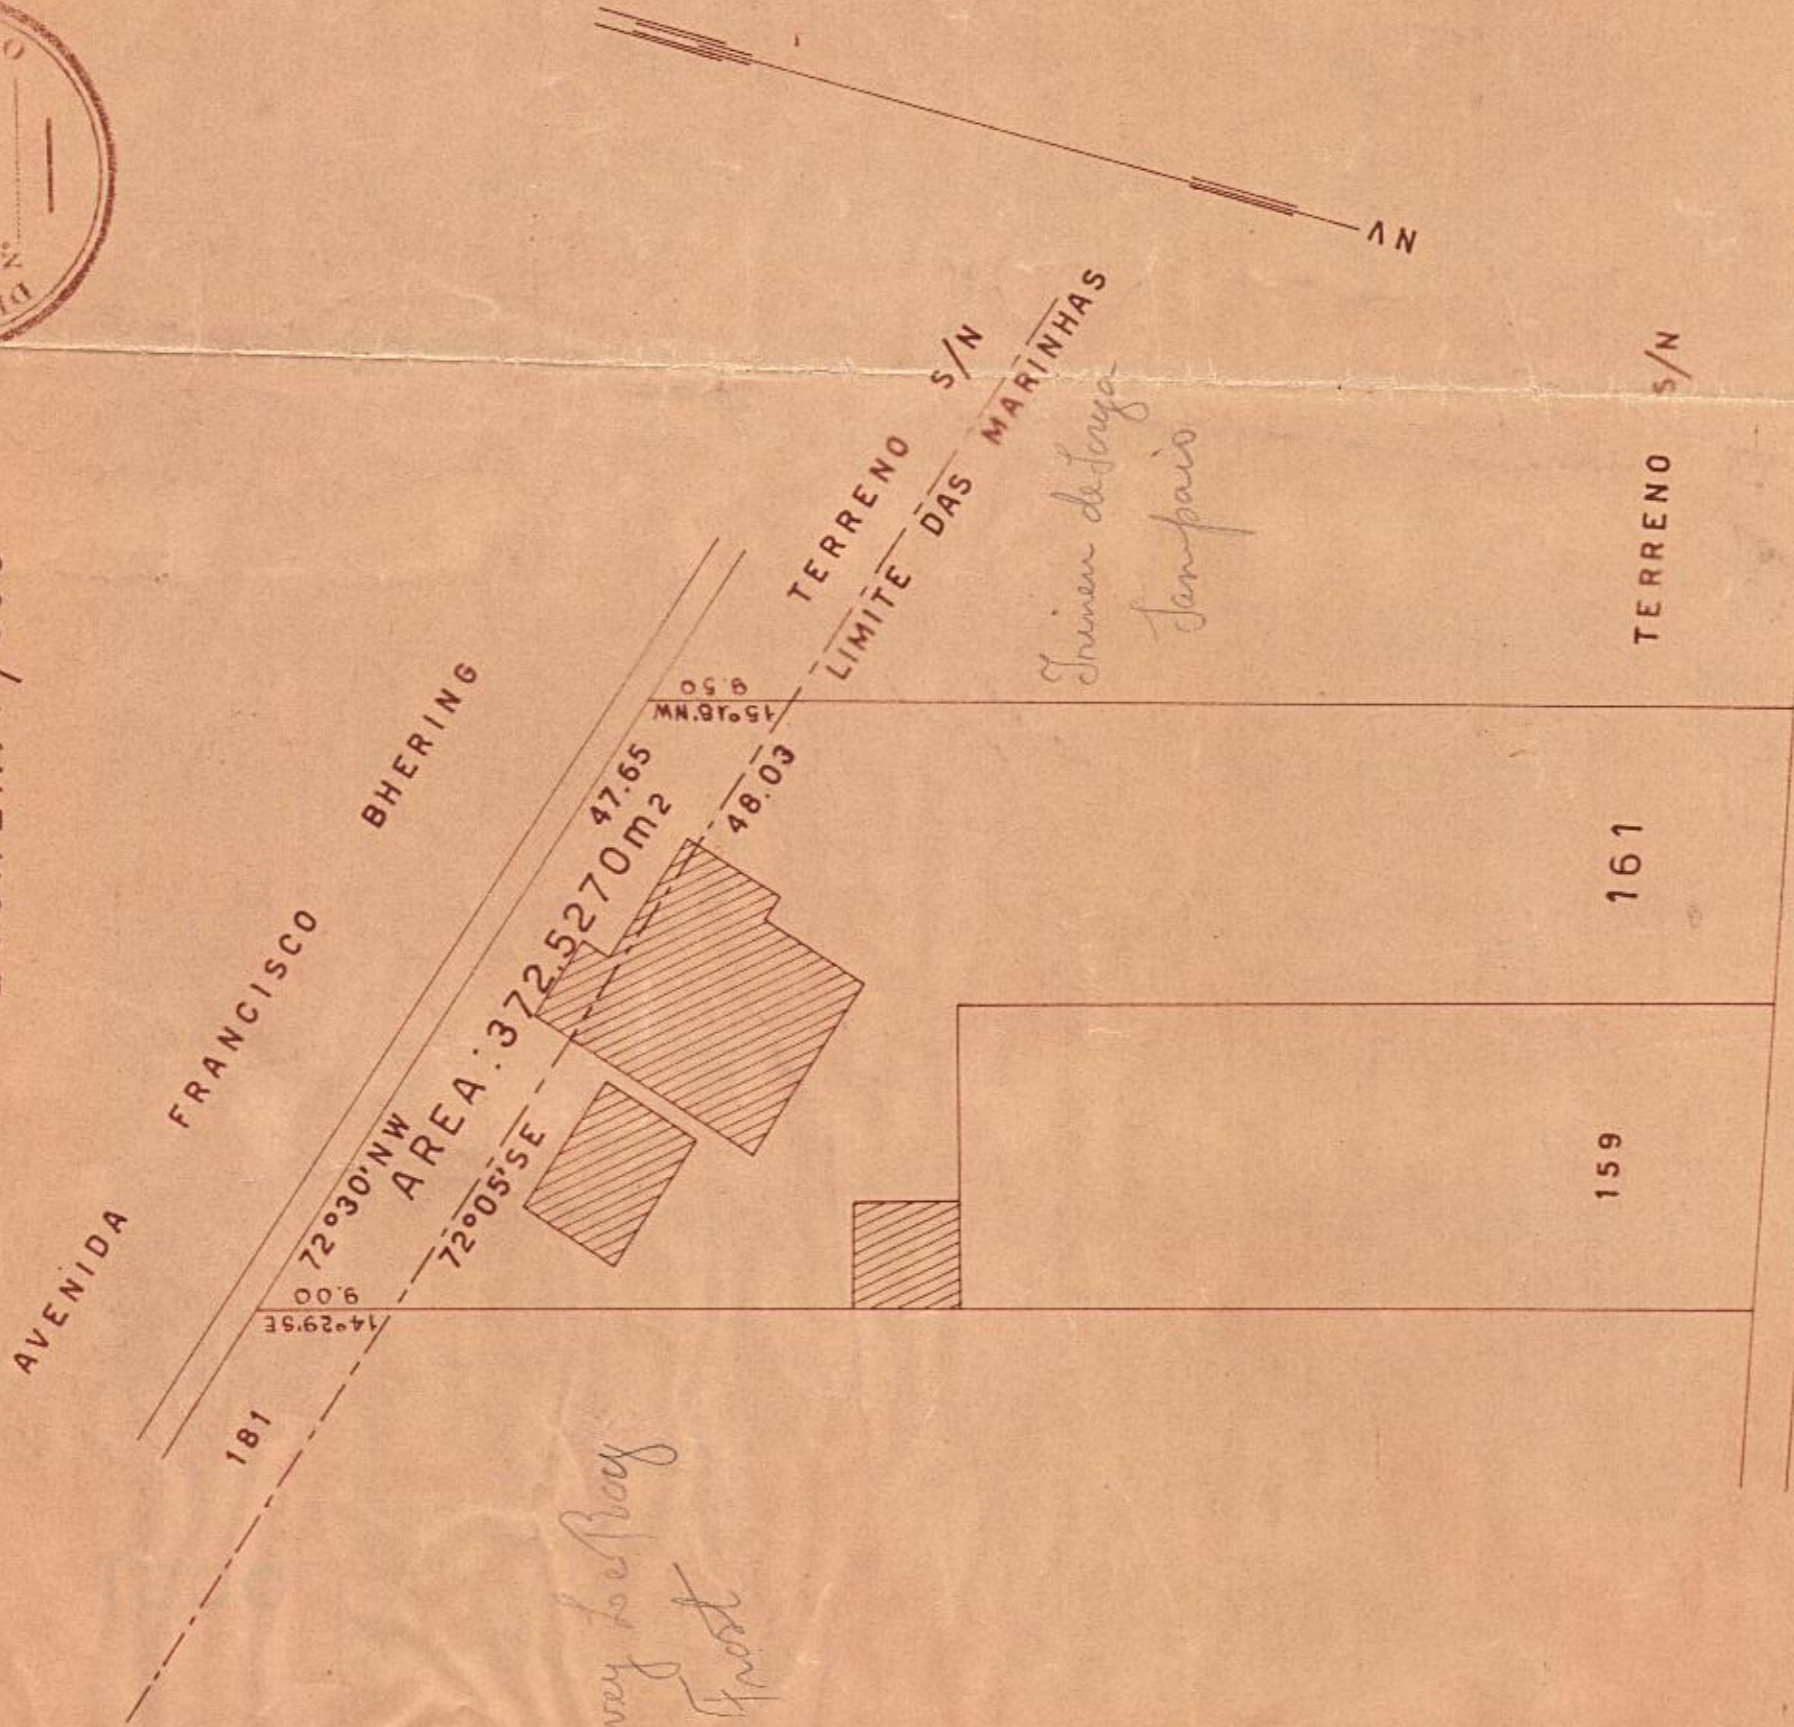

*Harvey Le Roy Frost*

RUA FRANCISCO OCTAVIANO

LEVANTADO POR:

*Man Vancoucellos*

VISTO:  
*[Signature]*

DESENHADO POR:

*Osorio de Oliveira Campos*

DIRETORIA DO DOMÍNIO DA UNIÃO  
Serviço Regional no Distrito Federal  
SEÇÃO DE TOPOGRAFIA E DESENHO  
Em 2 de Outubro de 1944

CHEFE