


Planta do Palacio Monroe

Escala de 1:500

Superfície do Terreno	2.425
" da construção	1.580
Valor do Terreno	4.570.000.000
" da construção	2.620.000.000

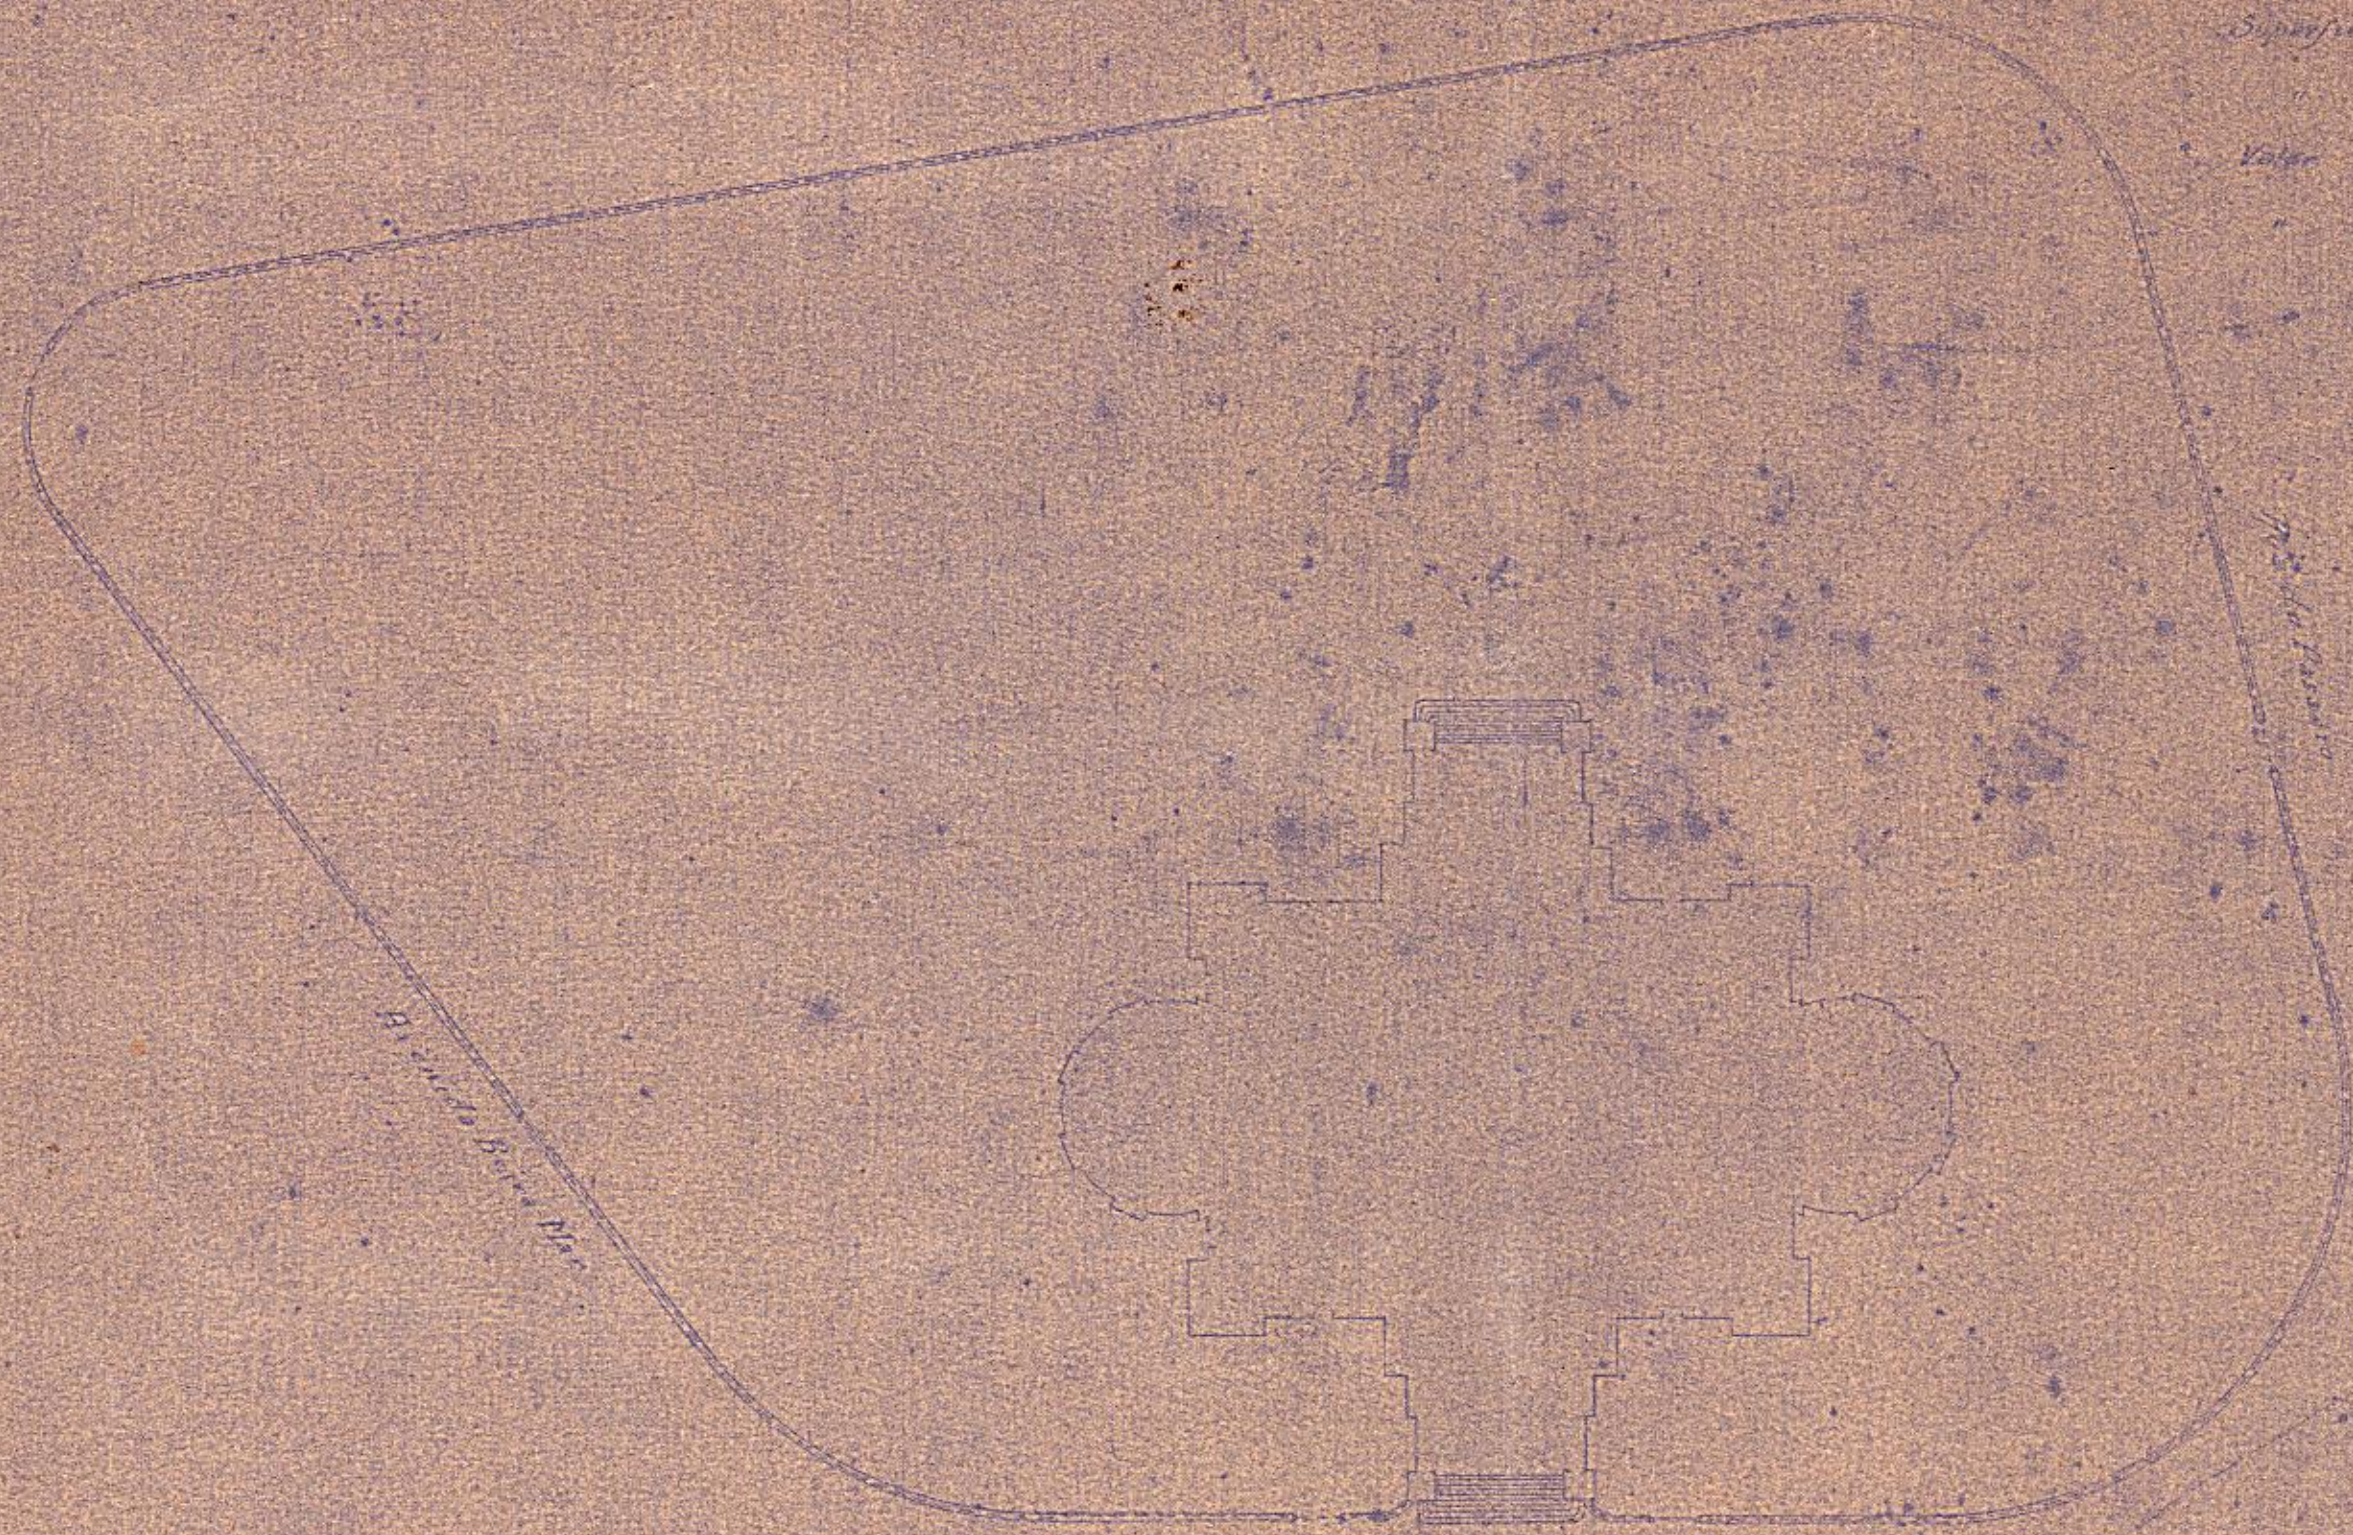

Av. Santa Bárbara

Av. da Passagem

Av. da Passagem

Desenhado por J. Monteiro

*Comissão por C. G. G. G.
Direção de Engenharia*