


# PLANTA

Rua da Alfandega

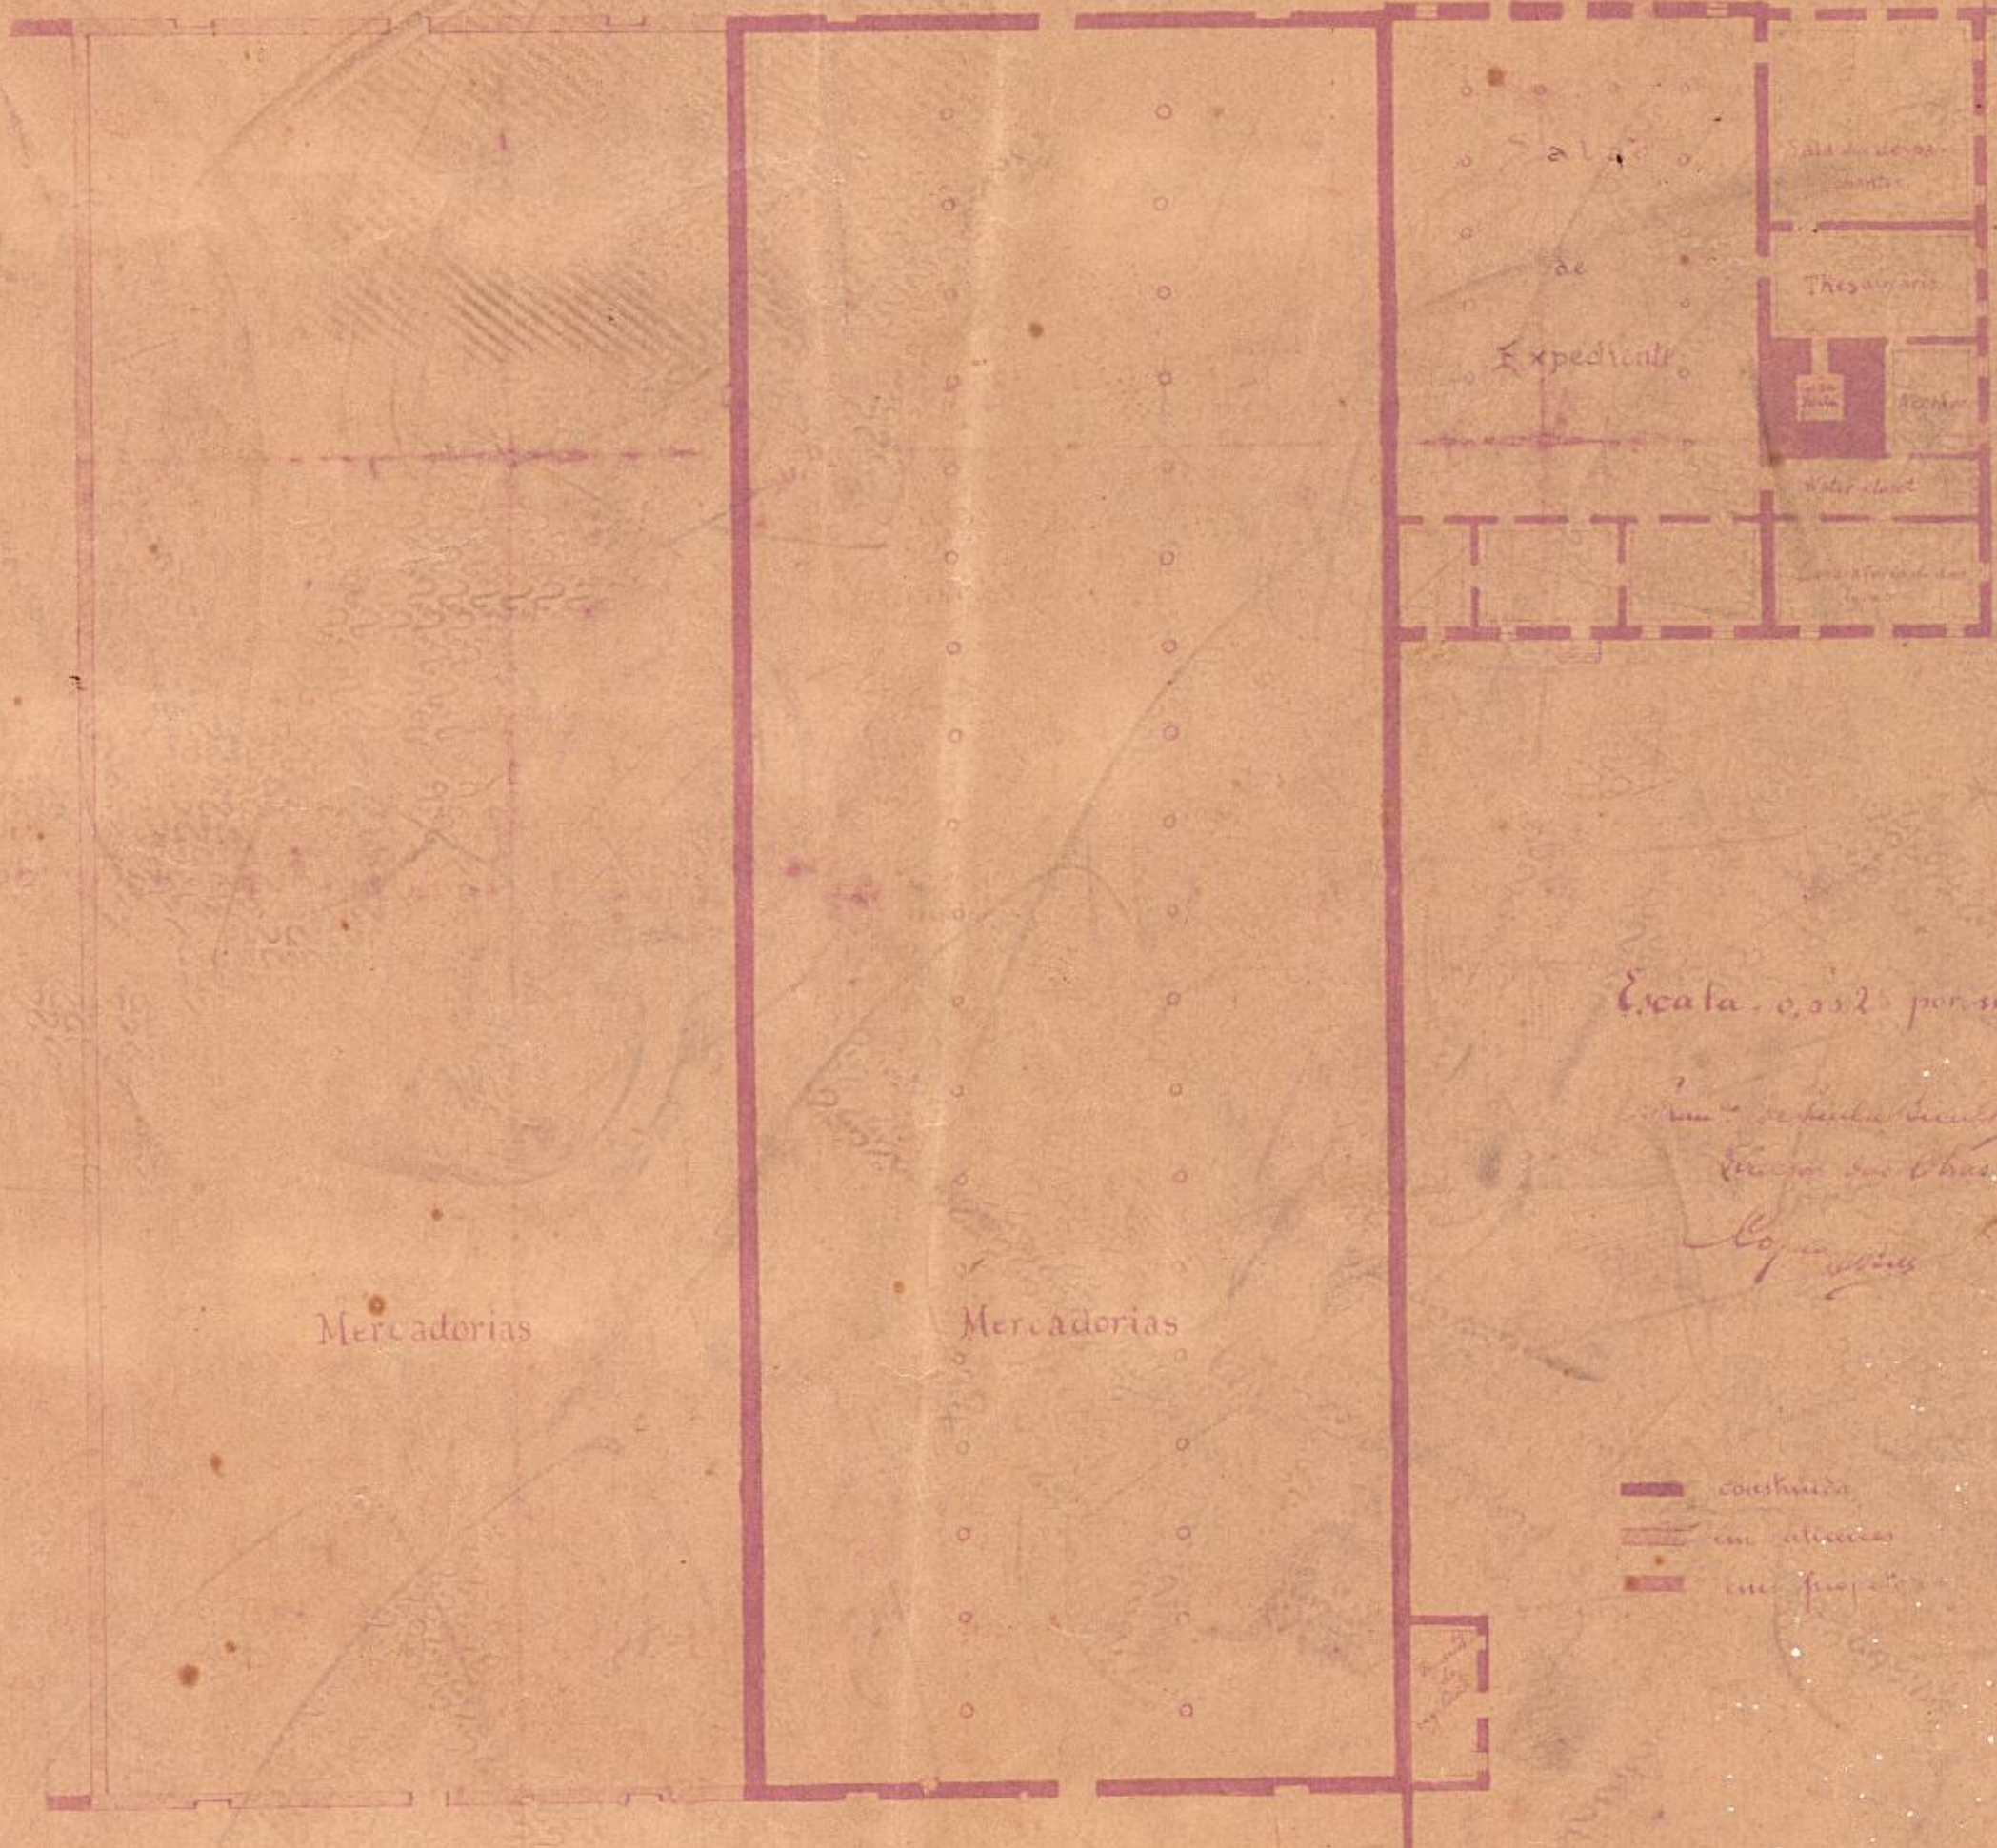

Mercadorias

Mercadorias

Expediente

Sala de Direção

Thesouraria

Arquivo

Water closet

Laboratório de...

Escala 0,0025 por mt

Proj. de Engenharia  
Civil de S. Paulo

Logo

- construída
- em alvenaria
- em projeto