


EDIFÍCIO À P. 15 DE NOVEMBRO, NO QUAL
FUNCCIONA A

Academia do Comercio e Sociedade de Geographia

ESCALA 1:500

João Baptista

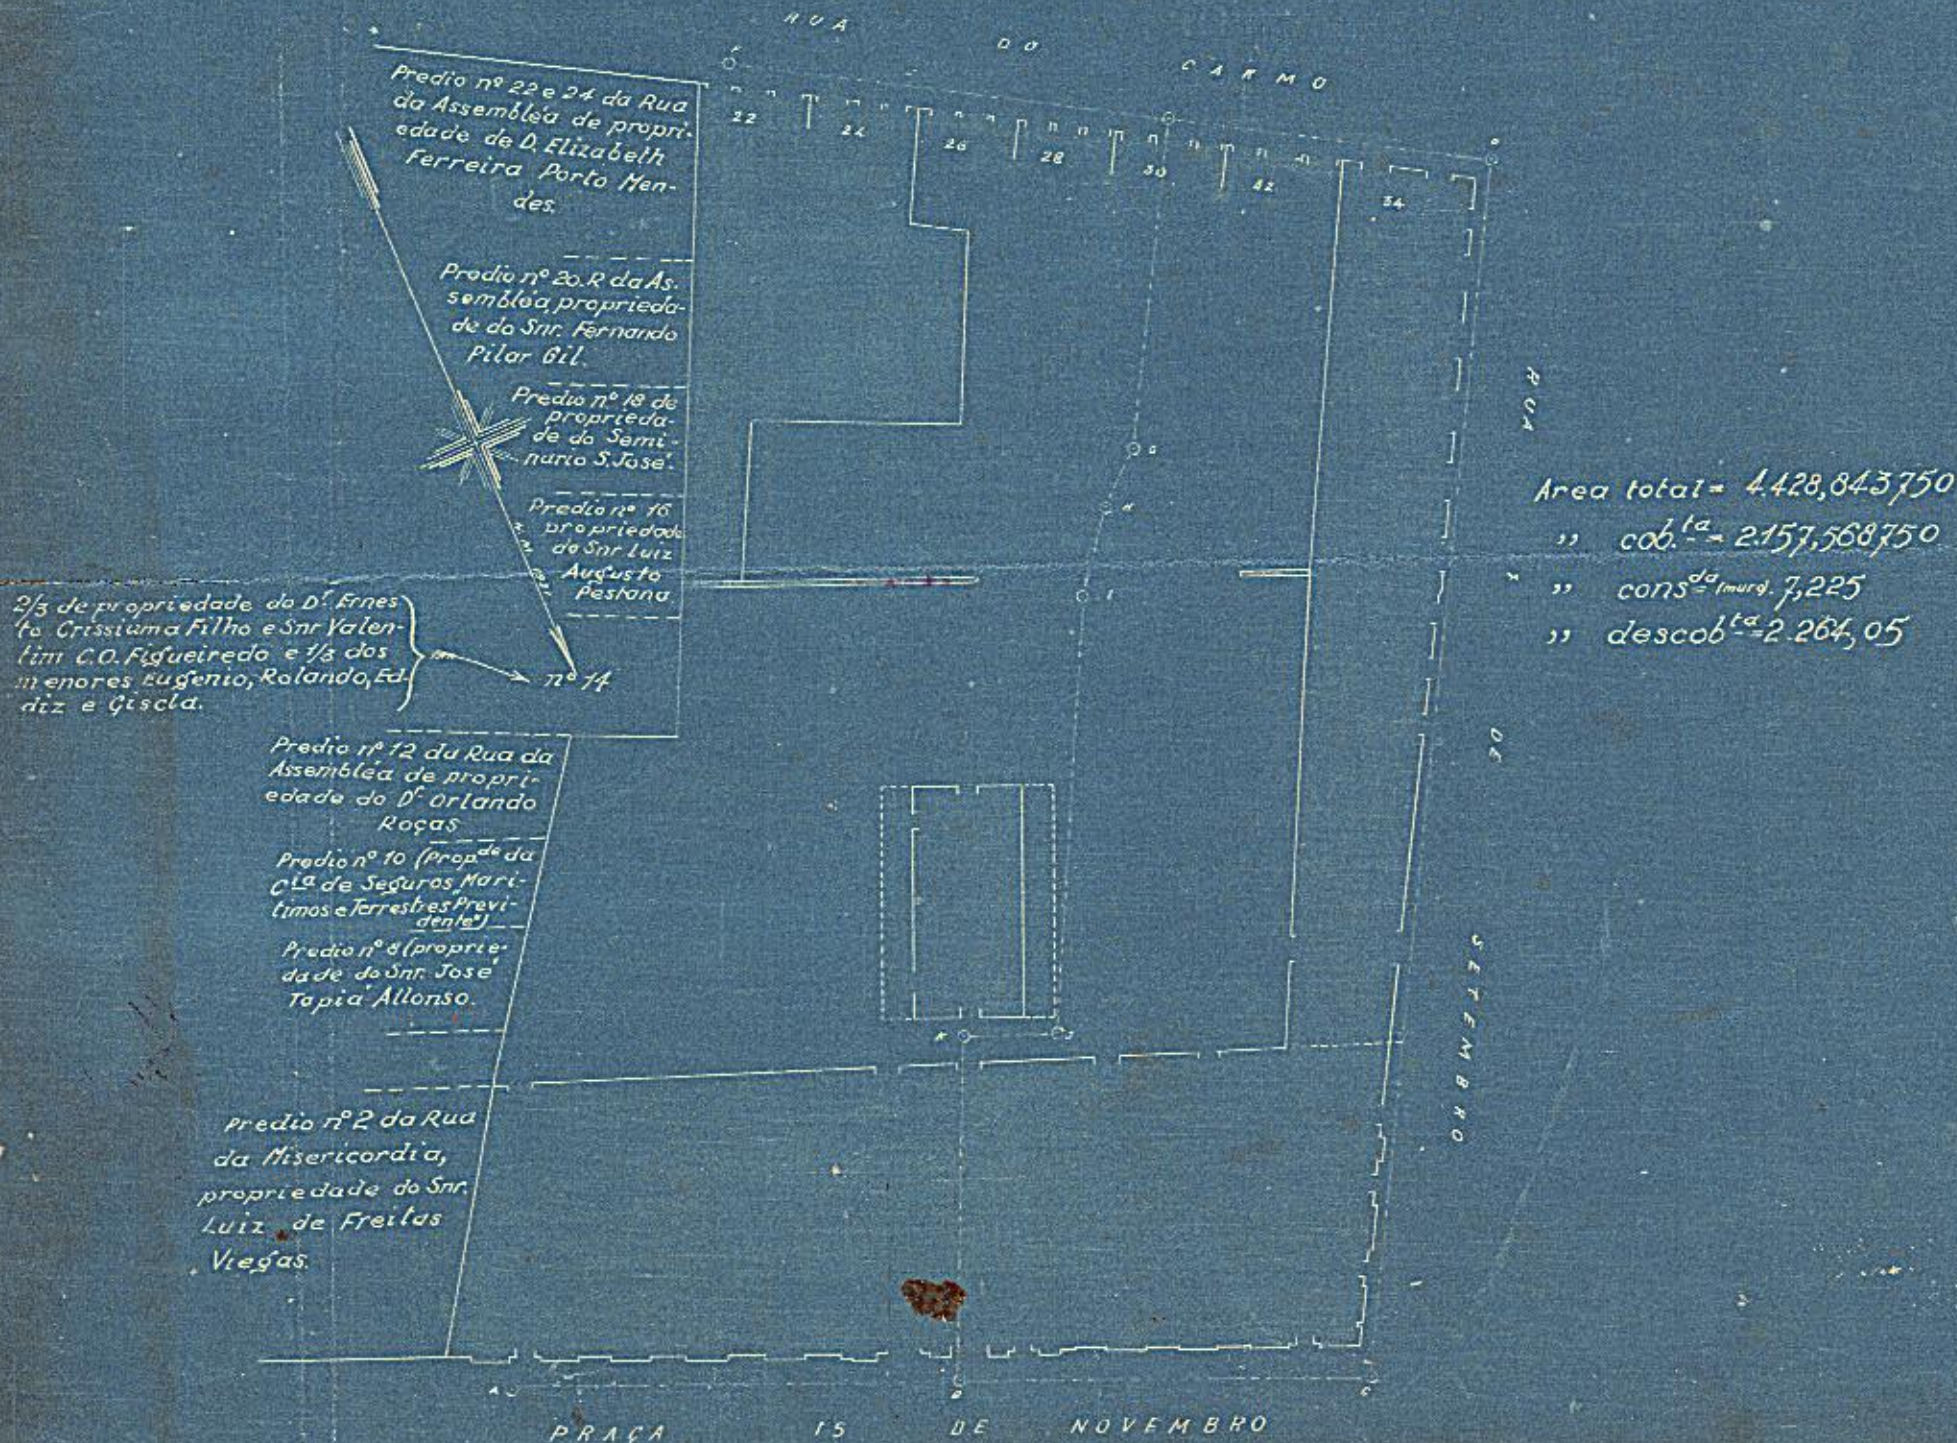

Copia
Construção