PROC. Nº 56.044 / 41

RUA BENEDITO HIPOLITO

DE 184 A 186a

ESCALA: 1/200

AREA: 538,1984 m2

Inocencia Pereira Barbosa
Madalena Nicolau
José Mayat

DIRETORIA DE COMUNICAÇÃO DA CENTRO
SERVIÇO REGIONAL NO DISTR. FEDERAL
SECÇÃO DE TOPOGRAFIA E DESENHO
Nº

Serviço Regional do Distrito Federal
SECÇÃO DE TOPOGRAFIA E DESENHO
Em 2 de Outubro de 19 42
CHEFE

RUA VISCONDE DE ITAÚNA

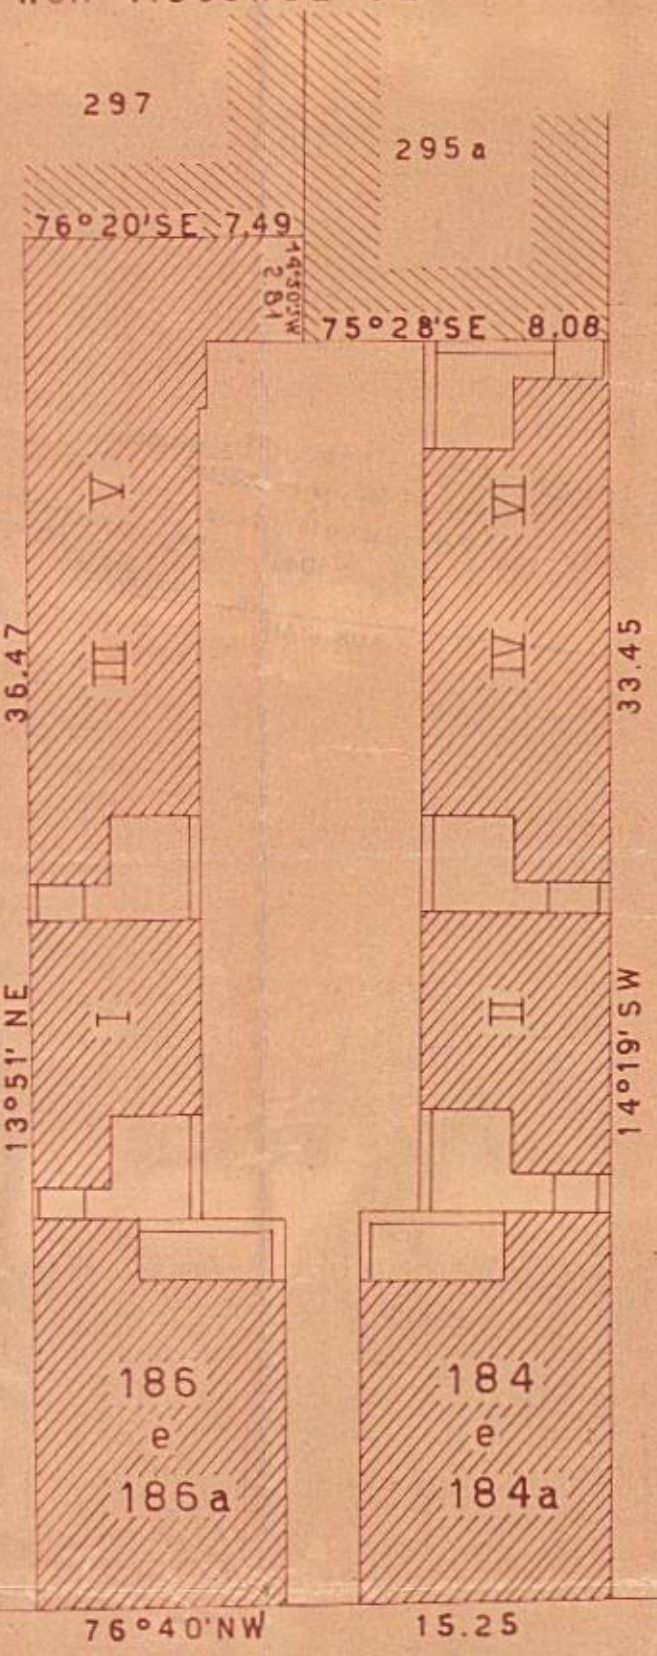

N

VISTO:

RUA BENEDITO HIPOLITO

LEVANTADO POR:
Albertino Barbosa Pontes

DESENHADO POR:
Alvaro de Oliveira Campos