


CÓPIA DA PLANTA - LEVANTAMENTO DO PRÉDIO Nº 303 DA RUA RIACHUELO E 21 CASAS ANEXAS  
 GUANABARA  
 VICTOR DE SILVA  
 02.11.1950 - 1.000 x 1.700



CASA	ÁREA m <sup>2</sup>	CASA	ÁREA m <sup>2</sup>
303	653,60	13	24,78
1	16,72	14	20,35
2	20,30	15	21,40
3	16,72	17	21,40
4	25,20	19	29,40
5	19,74	22	35,70
6	25,20	23	35,70
7	22,44	24	44,20
8	25,20	25	53,75
9	24,78	TELHEIRO	35,80
10	20,35	TELHEIRO	14,80
11	24,78		
12	20,35	TOTAL	1.252,66

RUA RIACHUELO

PLANTA DE SITUAÇÃO  
 ESCALA 1:750

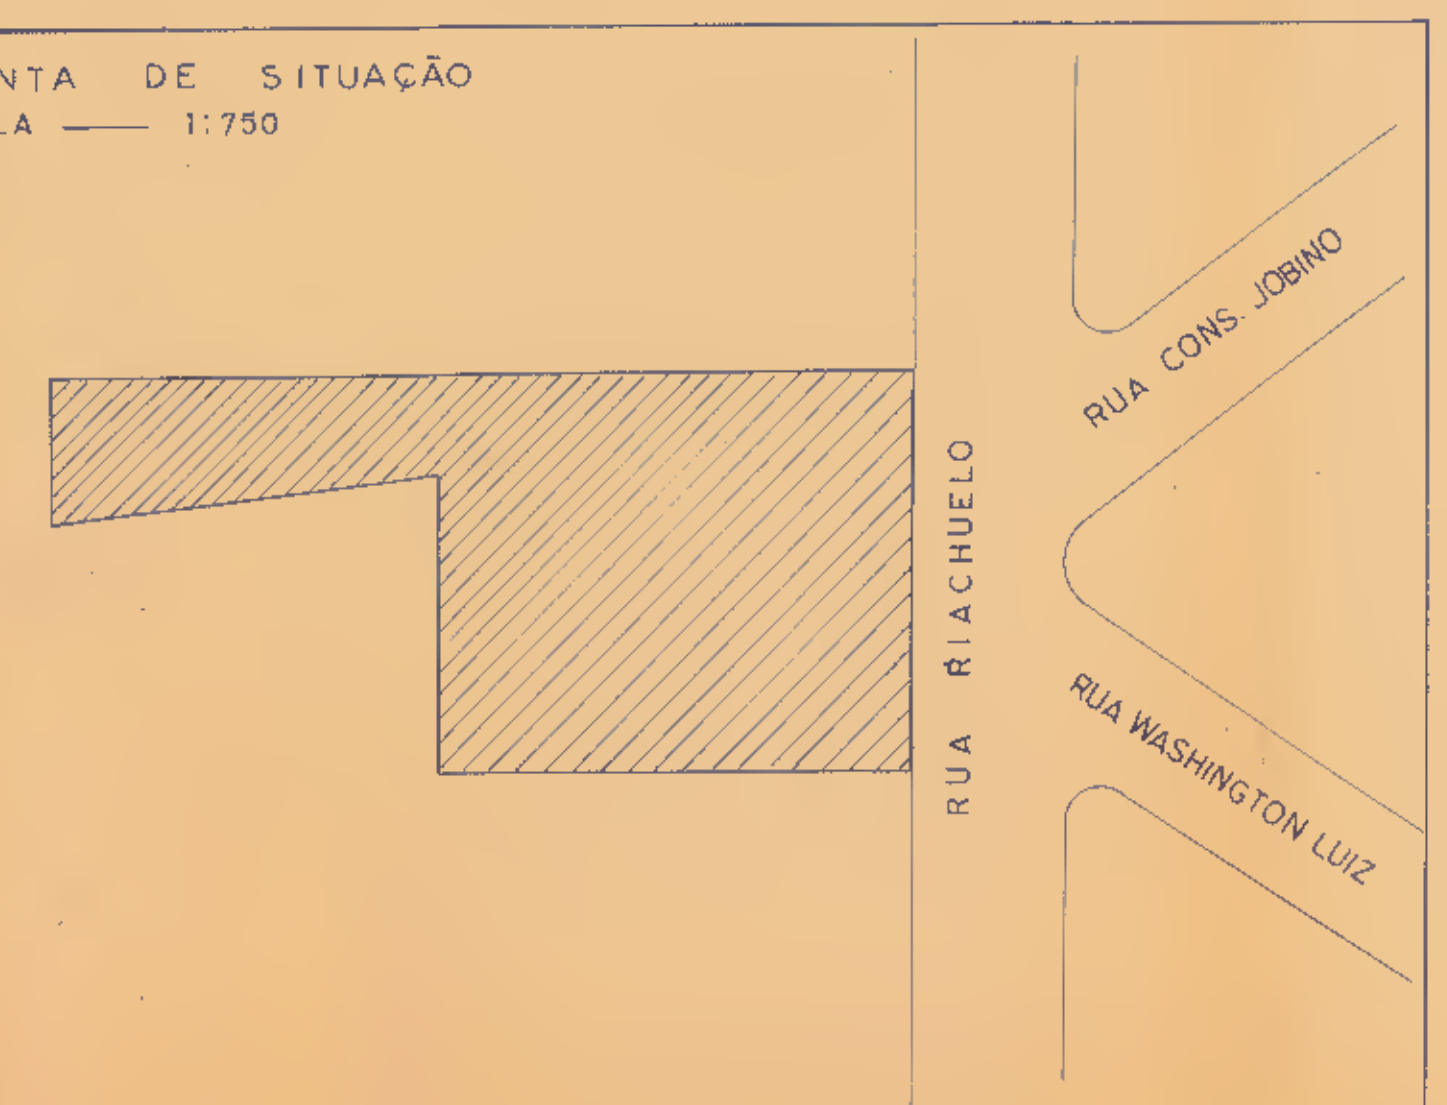

ESCALA 1:100

MINISTERIO DA GUERRA  
 DIRETORIA DE OBRAS E FORTIFICAÇÕES  
 SOR - 1ª R M  
 D F

PRÉDIO 303 DA RUA RIACHUELO  
 E 21 CASAS ANEXAS

ESCALA 1:100 LEVANTAMENTO

DATA	24/4/59
LEVANTAM	a) ilegível
CALCULO	
DESENHO	a) ilegível
VISTO	a) ilegível CHEFE DA SECCÃO a) ilegível CHEFE DO SOR-1