


44/41
 « 51 070 / 41
 « 71 048 / 41



PLANTA DOS TERRENOS DE MARINHAS NA AVENIDA RUY BARBOSA JUNTO E DEPOIS DO Nº 208 (ANTIGO).

ESCALA 1 / 200.

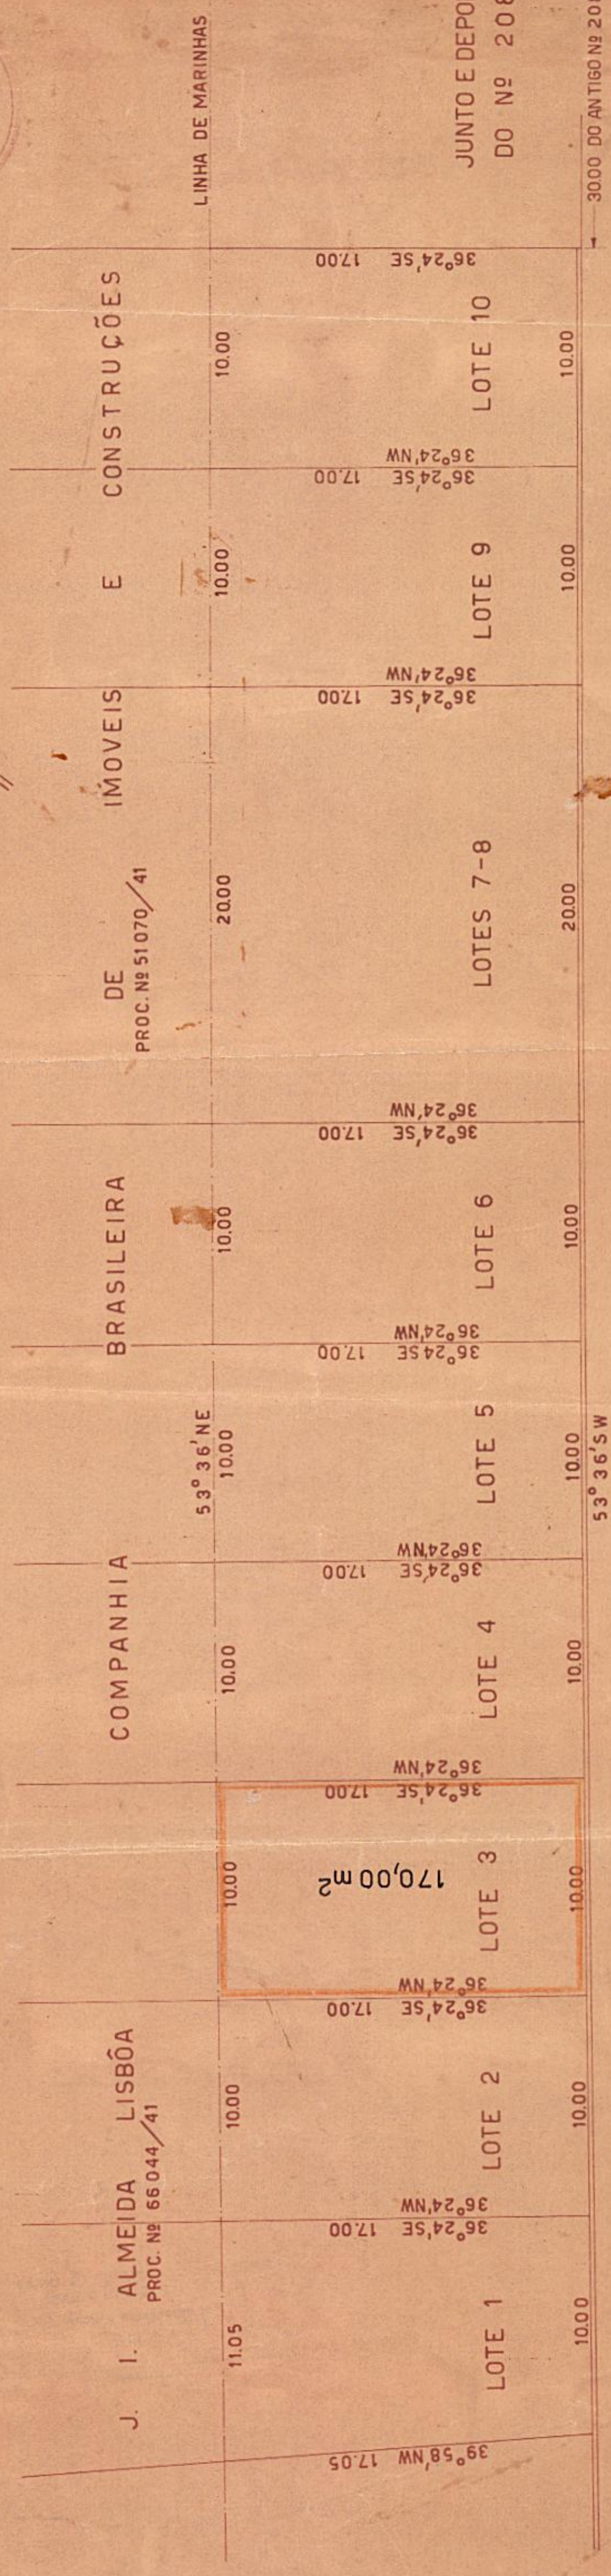

AVENIDA

RUY

BARBOSA

LEVANTADO POR:

DESENHADO POR:

DIRETORIA DO DOMÍNIO DA UNIÃO
 Serviço Regional no Distrito Federal
 SEÇÃO DE TOPOGRAFIA E DESENHO
 m. 22 de 1946

VISTO
[Signature]

[Signature]

3000 DO ANTIGO Nº 208
 ATUAL Nº 422

JUNTO E DEPOIS
 DO Nº 208

NV