

50


821

PLANTA DO PREDIO DA RUA RIACHUELO 262

ESCALA 1:1000

Vista
Rio 22 Junho 1912
R. de Vacante

Estor de José Pereira
Covista d'Alameda Raposo
por cabeça de sua mulher
Joanina Pereira Raposo
José Pereira Guedes do Couto
por cabeça de sua mulher
Múdia Pereira Guedes.
Luiza Pereira
Maria Pereira
Pedro Pereira

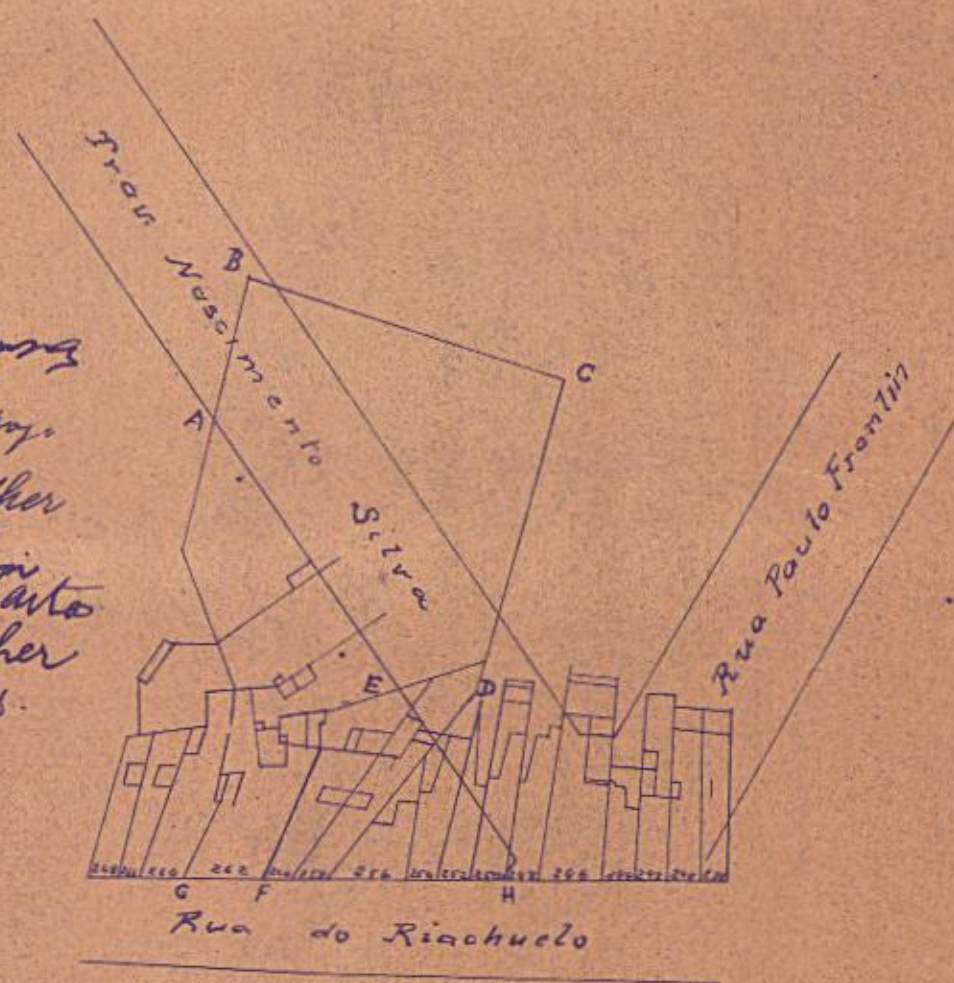

Pasta 15
Processo E3 4058 - 4060
Cópia conforme de
Rui de Vas
Rio - 10 - 5 - 1925

176
50

R. de Vacante