

134
4

E. S. C. B.


Planta de desapropriação

dos predios n^o 148 e 150 da Rua da America
de propriedade de D. Anna Maria Marques de Jesus
para prolongamento da Rua Nabuco de Freitas

Escala 1:200

Luiz Carneiro Agente 1403
D. Anna Maria Marques de Jesus
João Simão Marques

Gabriel Fern. de Almeida

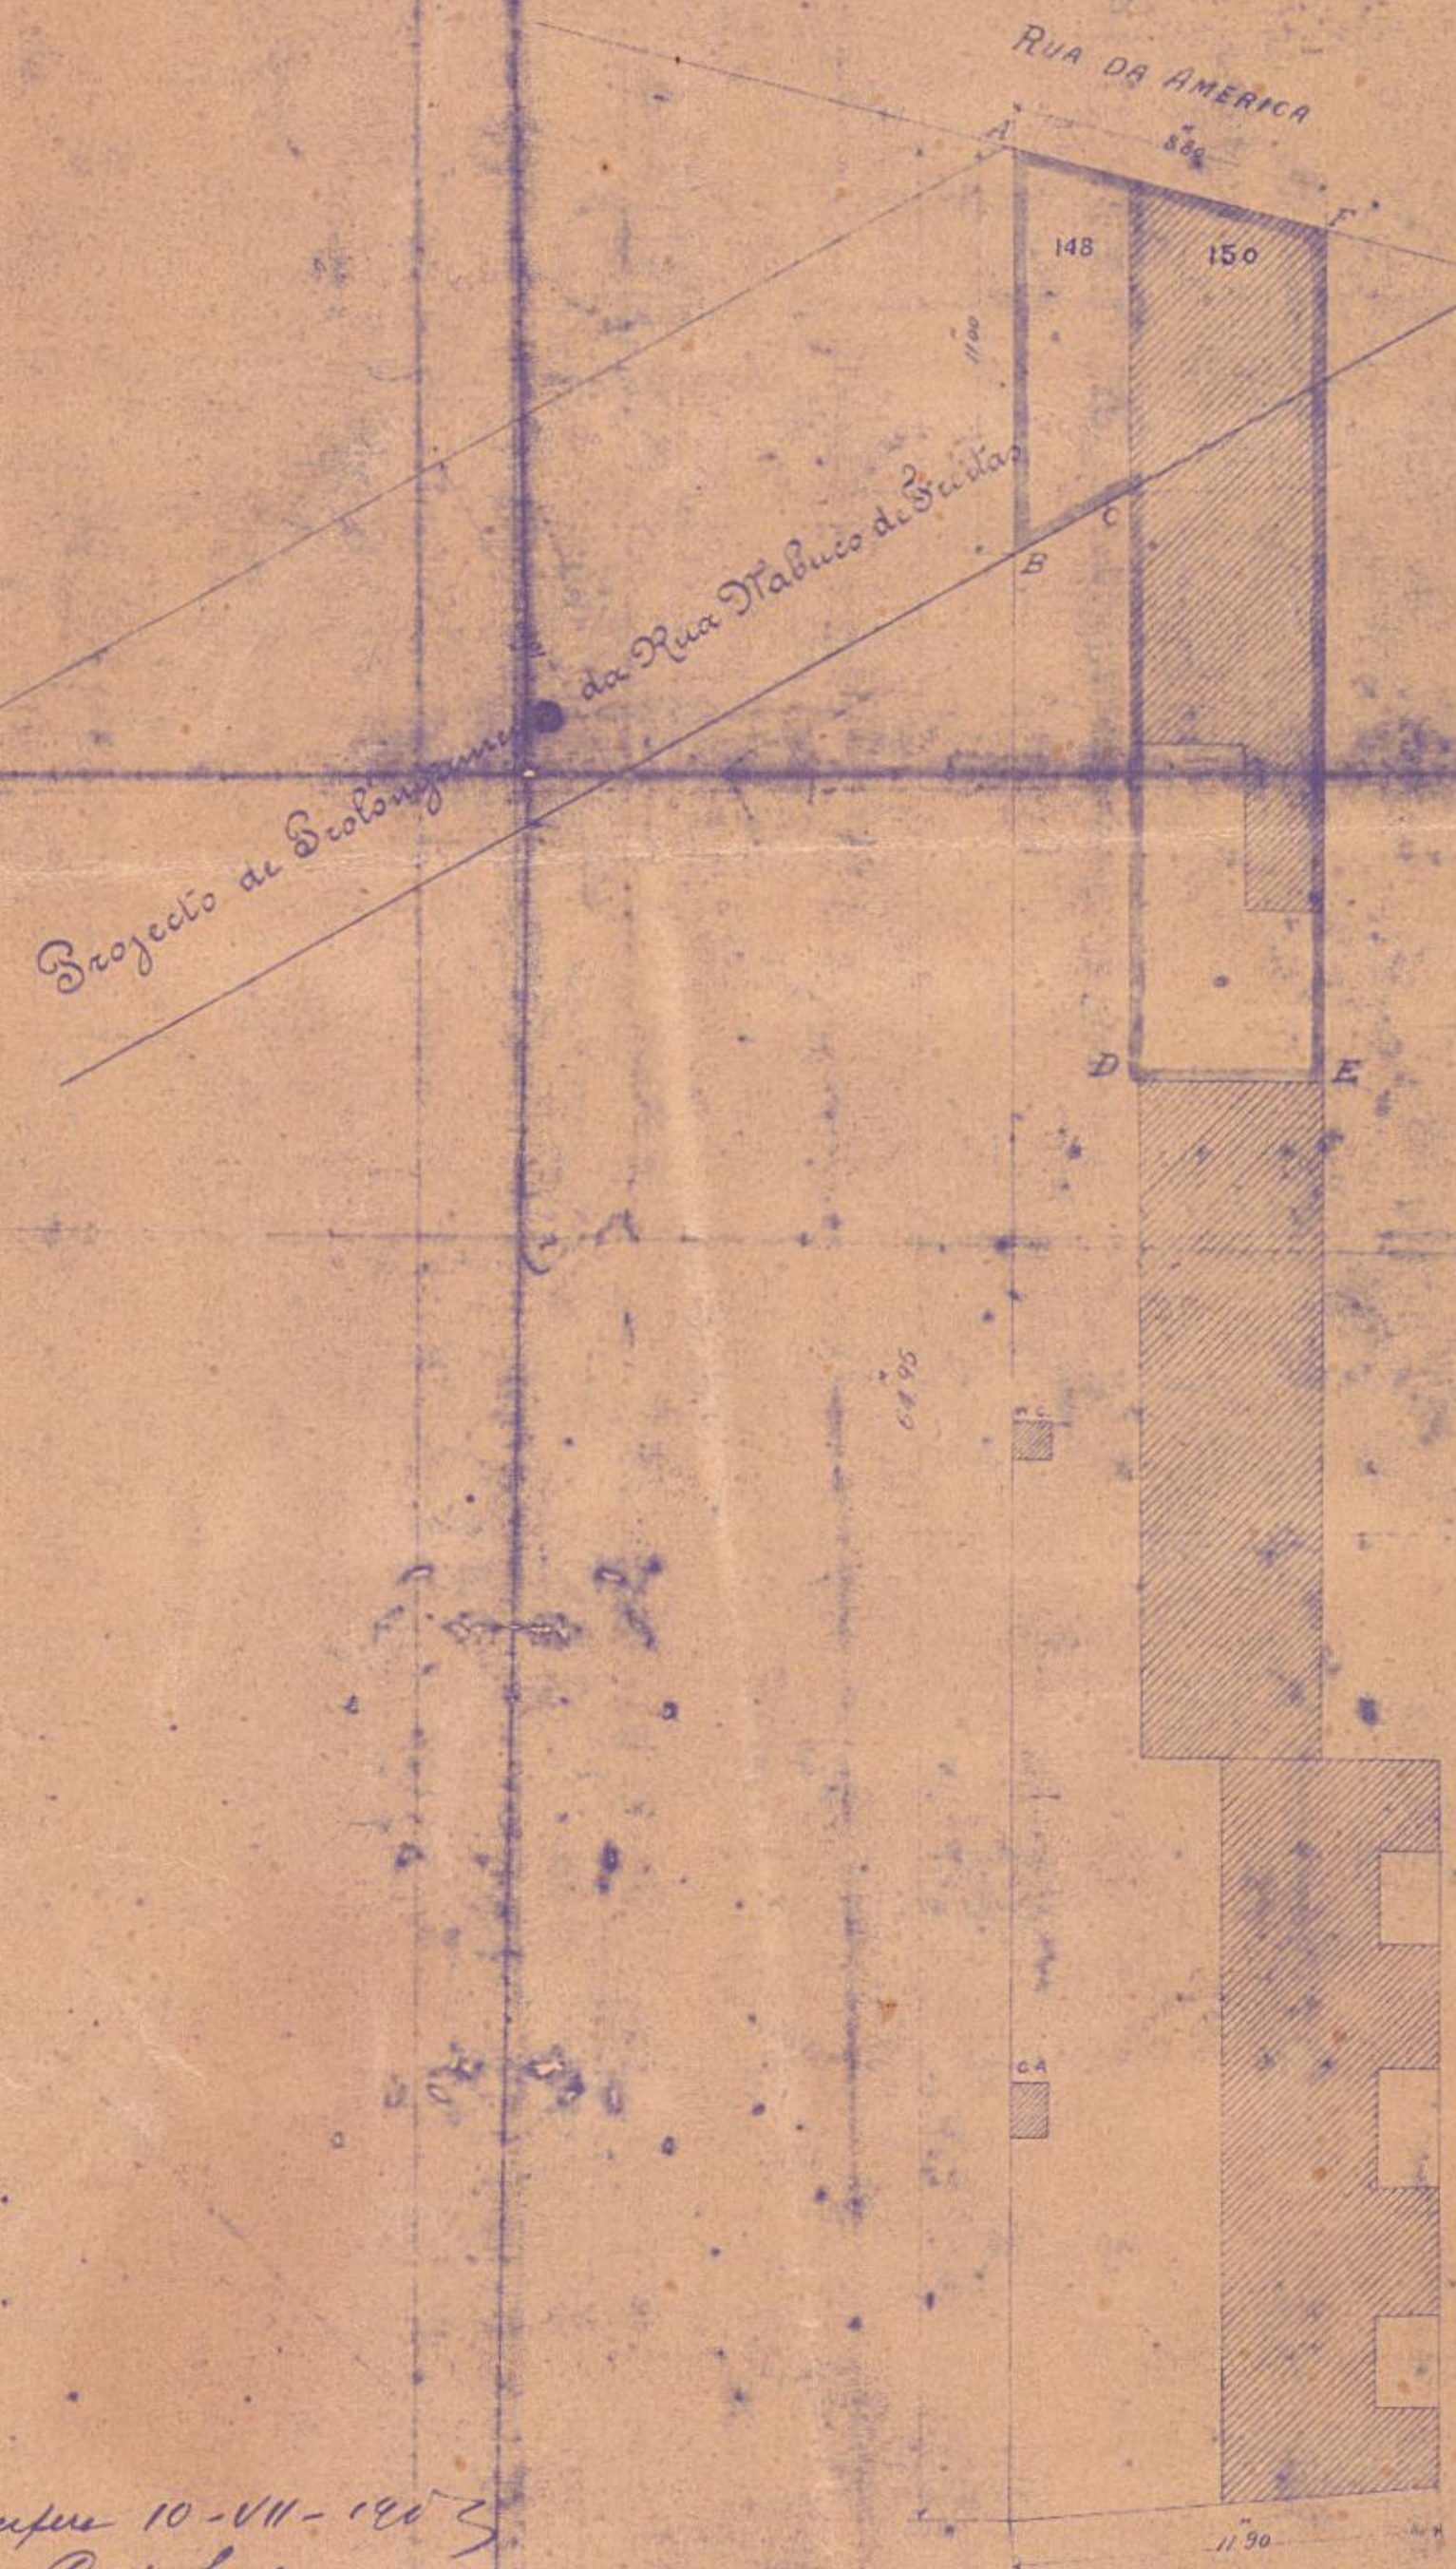

Limites

Pela frente A F os predios n^o 148 e 150 da rua d'America de propriedade de D. Anna Maria Marques de Jesus, pelo lado A B o prolongamento projectado da rua Nabuco de Freitas (terreno já desapropriado pela Estrada) pelos lados B C, C D e D E terreno e casa de propriedade de D. Anna Maria Marques de Jesus e pelo lado E F o predio da rua d'America n^o 152 de propriedade de D. Maria Julia da Silva

N. B. Estes predios achão-se situados na Freguezia de S^{ta} Anna Capital Federal.

Compuz 10-VII-1903
Carlos Lulla
Mestre Técnico

ABCEDEF Area a desapropriar. 160^m 23

Handwritten notes at the bottom of the page, including '1190' and other illegible markings.