


17-B

PLANTA

DO

Terrero do Sr. J.H. Ovendes

ESCALA: 1:1000

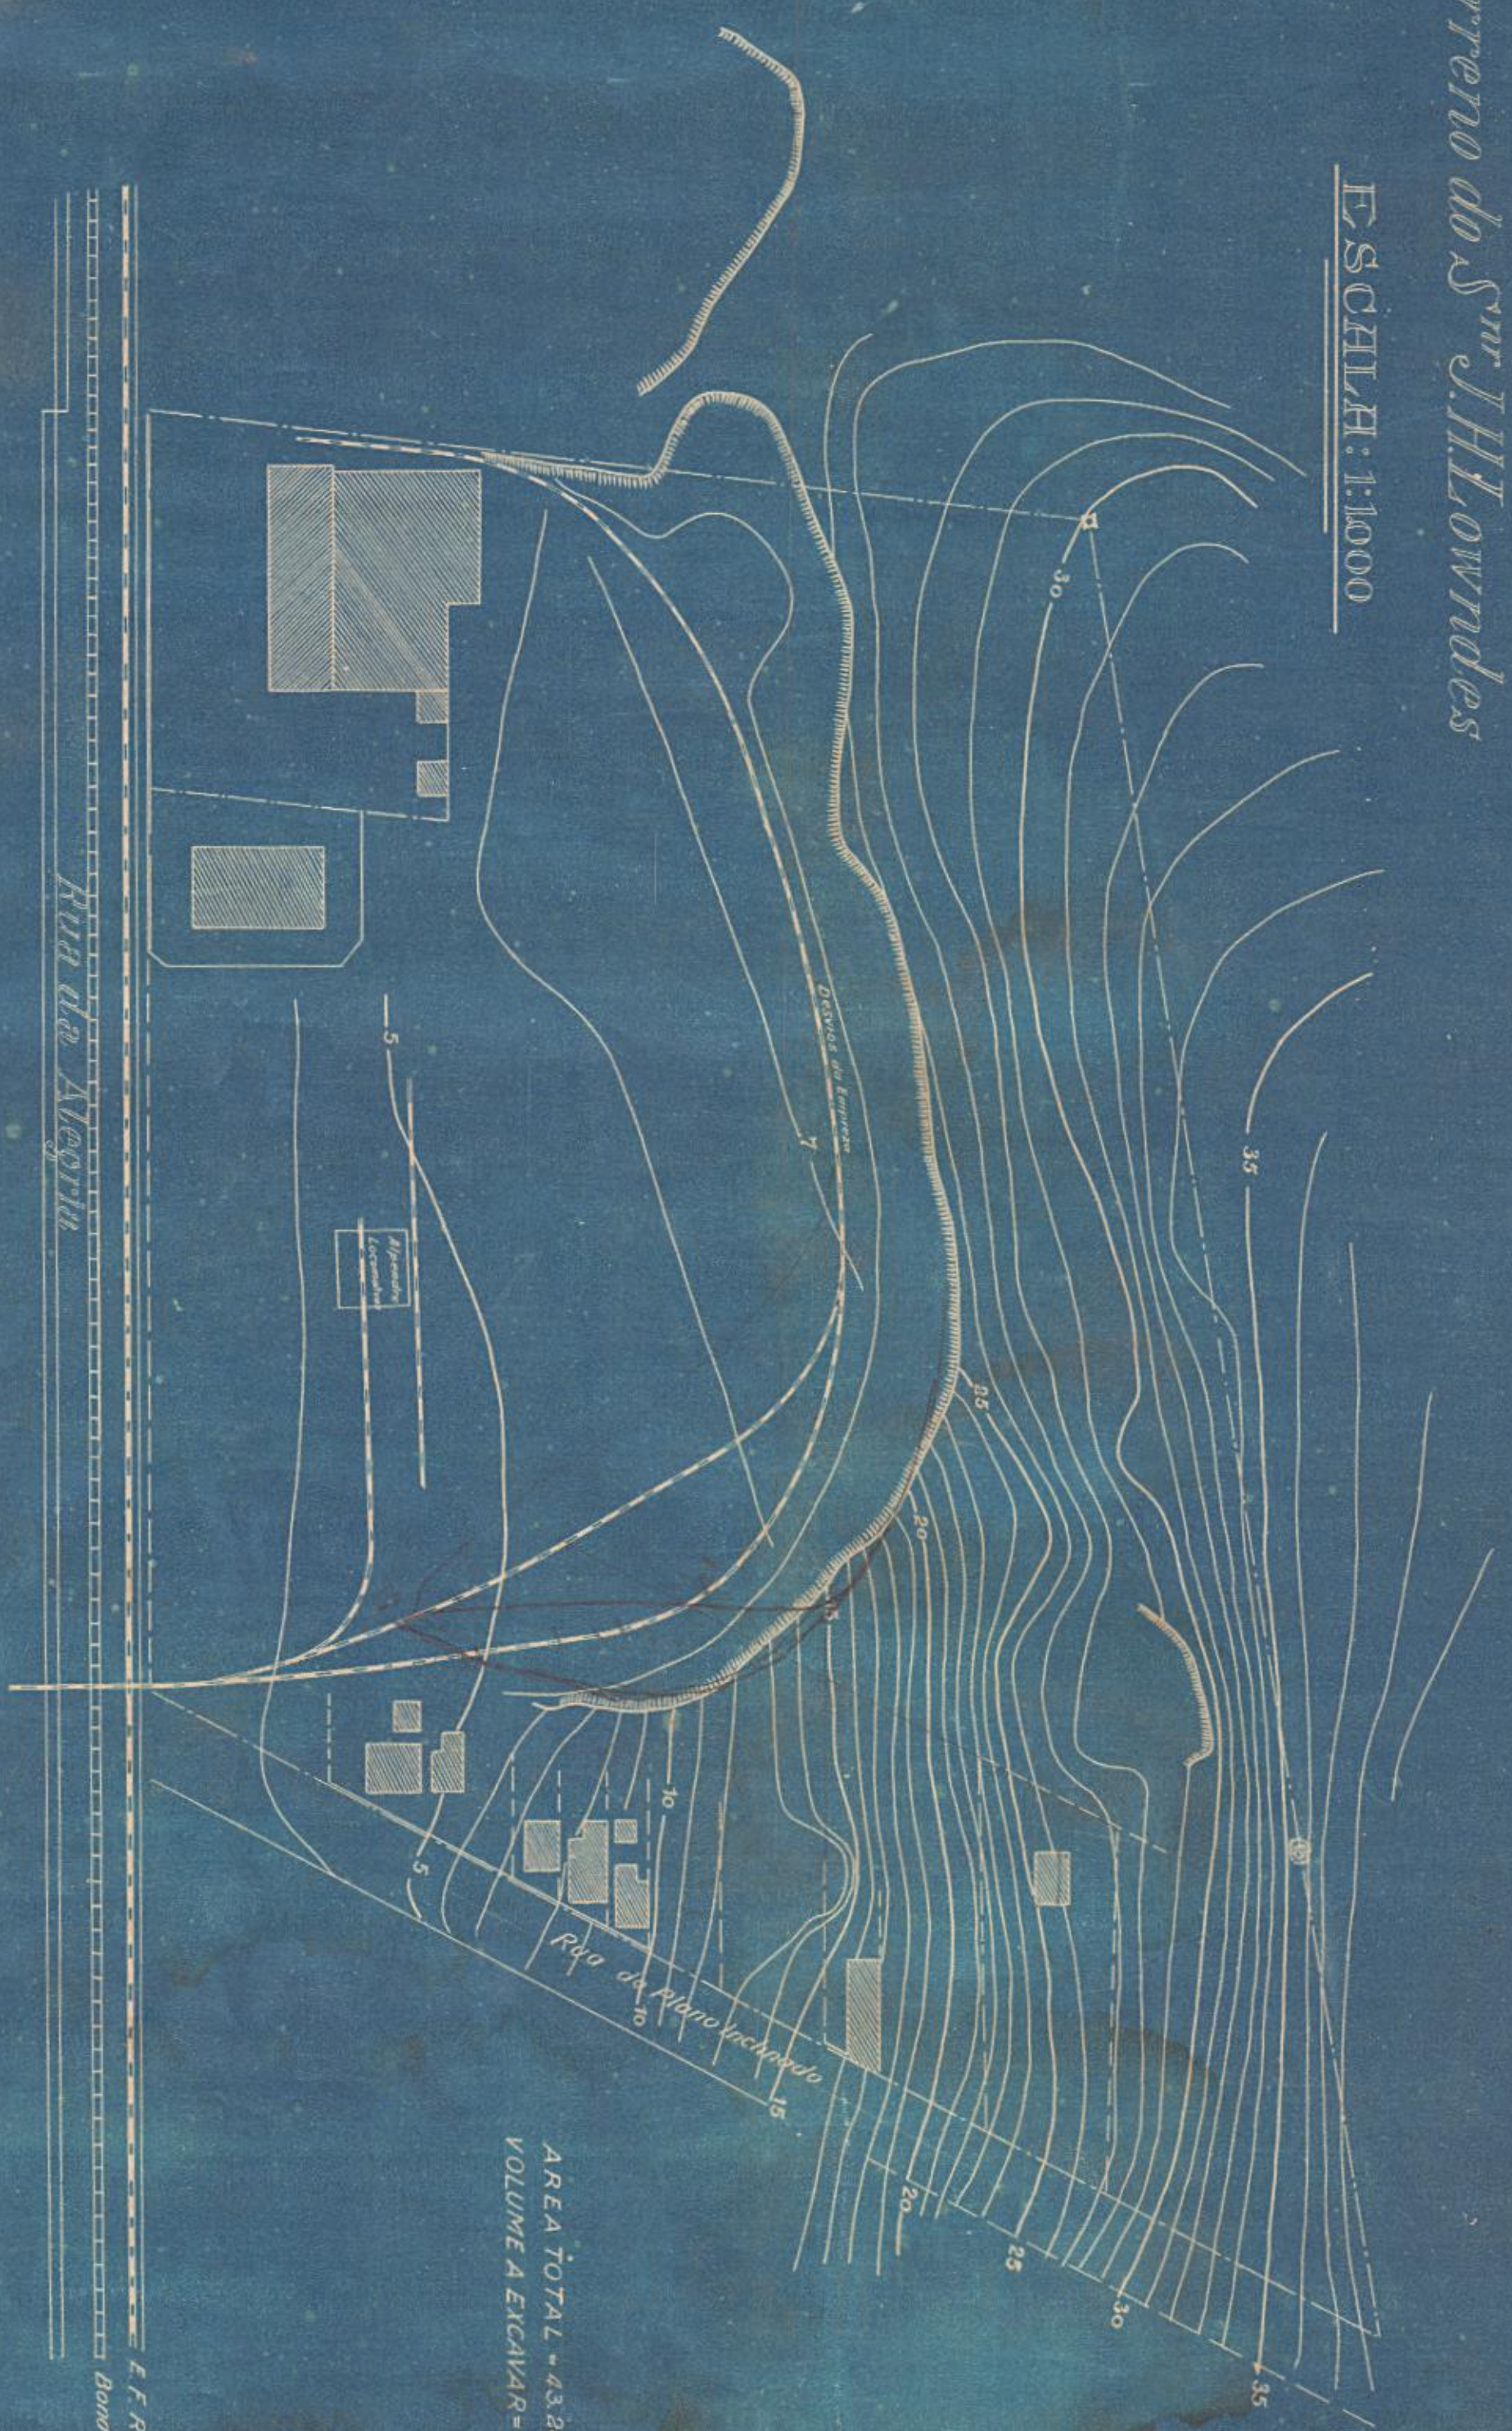

AREA TOTAL = 43.200^m²
 VOLUME A EXCAVAR = 381.250^m³

E. F. Rodolfo
 Bord

E. M. B. F.
Planta N.º <i>200</i>
P.º <i>1</i>
G.º <i>9</i>

VISTO
[Signature]
 Eng.º chefe

EMBB
 Desenhado por C. Fischer
 13-7-928