


1.253 - ARMº 1
TELA 19 - TUBO 25 - ARMº 1


250



PLANO DA FORTALEZA DA LAGEA.

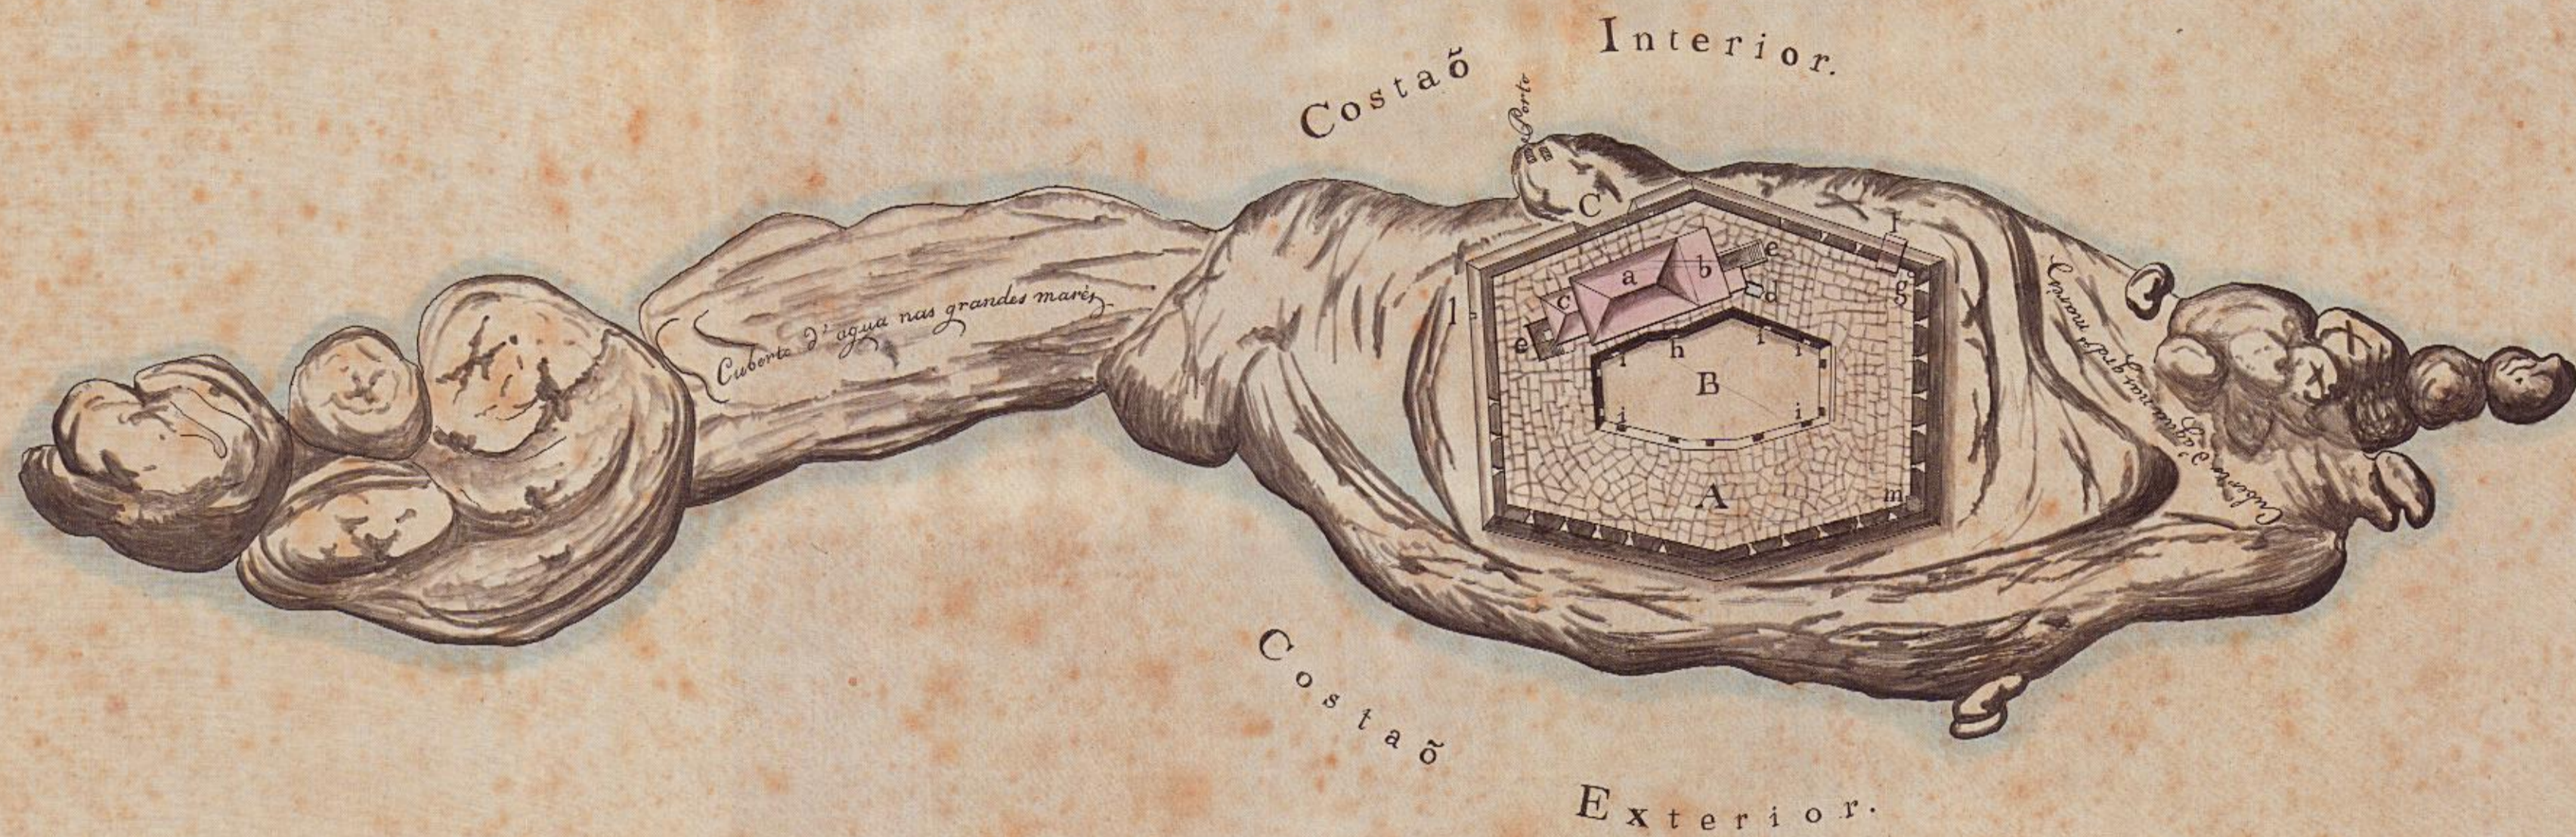

PETIPE D E BRAÇAS.

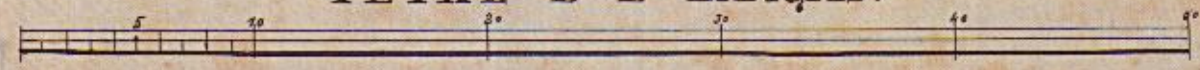

1:1400

*Desenhado por José Correia Bragança de Bulhões,
Alf.º de Engenharia com exercício de Eng.ºr. 1794*

Cópia de por João de Deus de Souza, Rio de Janeiro, 1943

MS 88 452 Rev. 1440