


Planta  
- do -

Terreno situado na rua da Alegria N.º 45 (antigo 19)  
que pertenceu ao D.º Manoel Thomaz Alves Nogueira  
e sua mulher D.ª Clementina Bastos Nogueira  
e predio actualmente existente

Escala: 1:200

Area total	.....	1420,00
, , edificada	.....	392,58
, , do barracão	.....	59,23
, , da guarita	.....	8,00

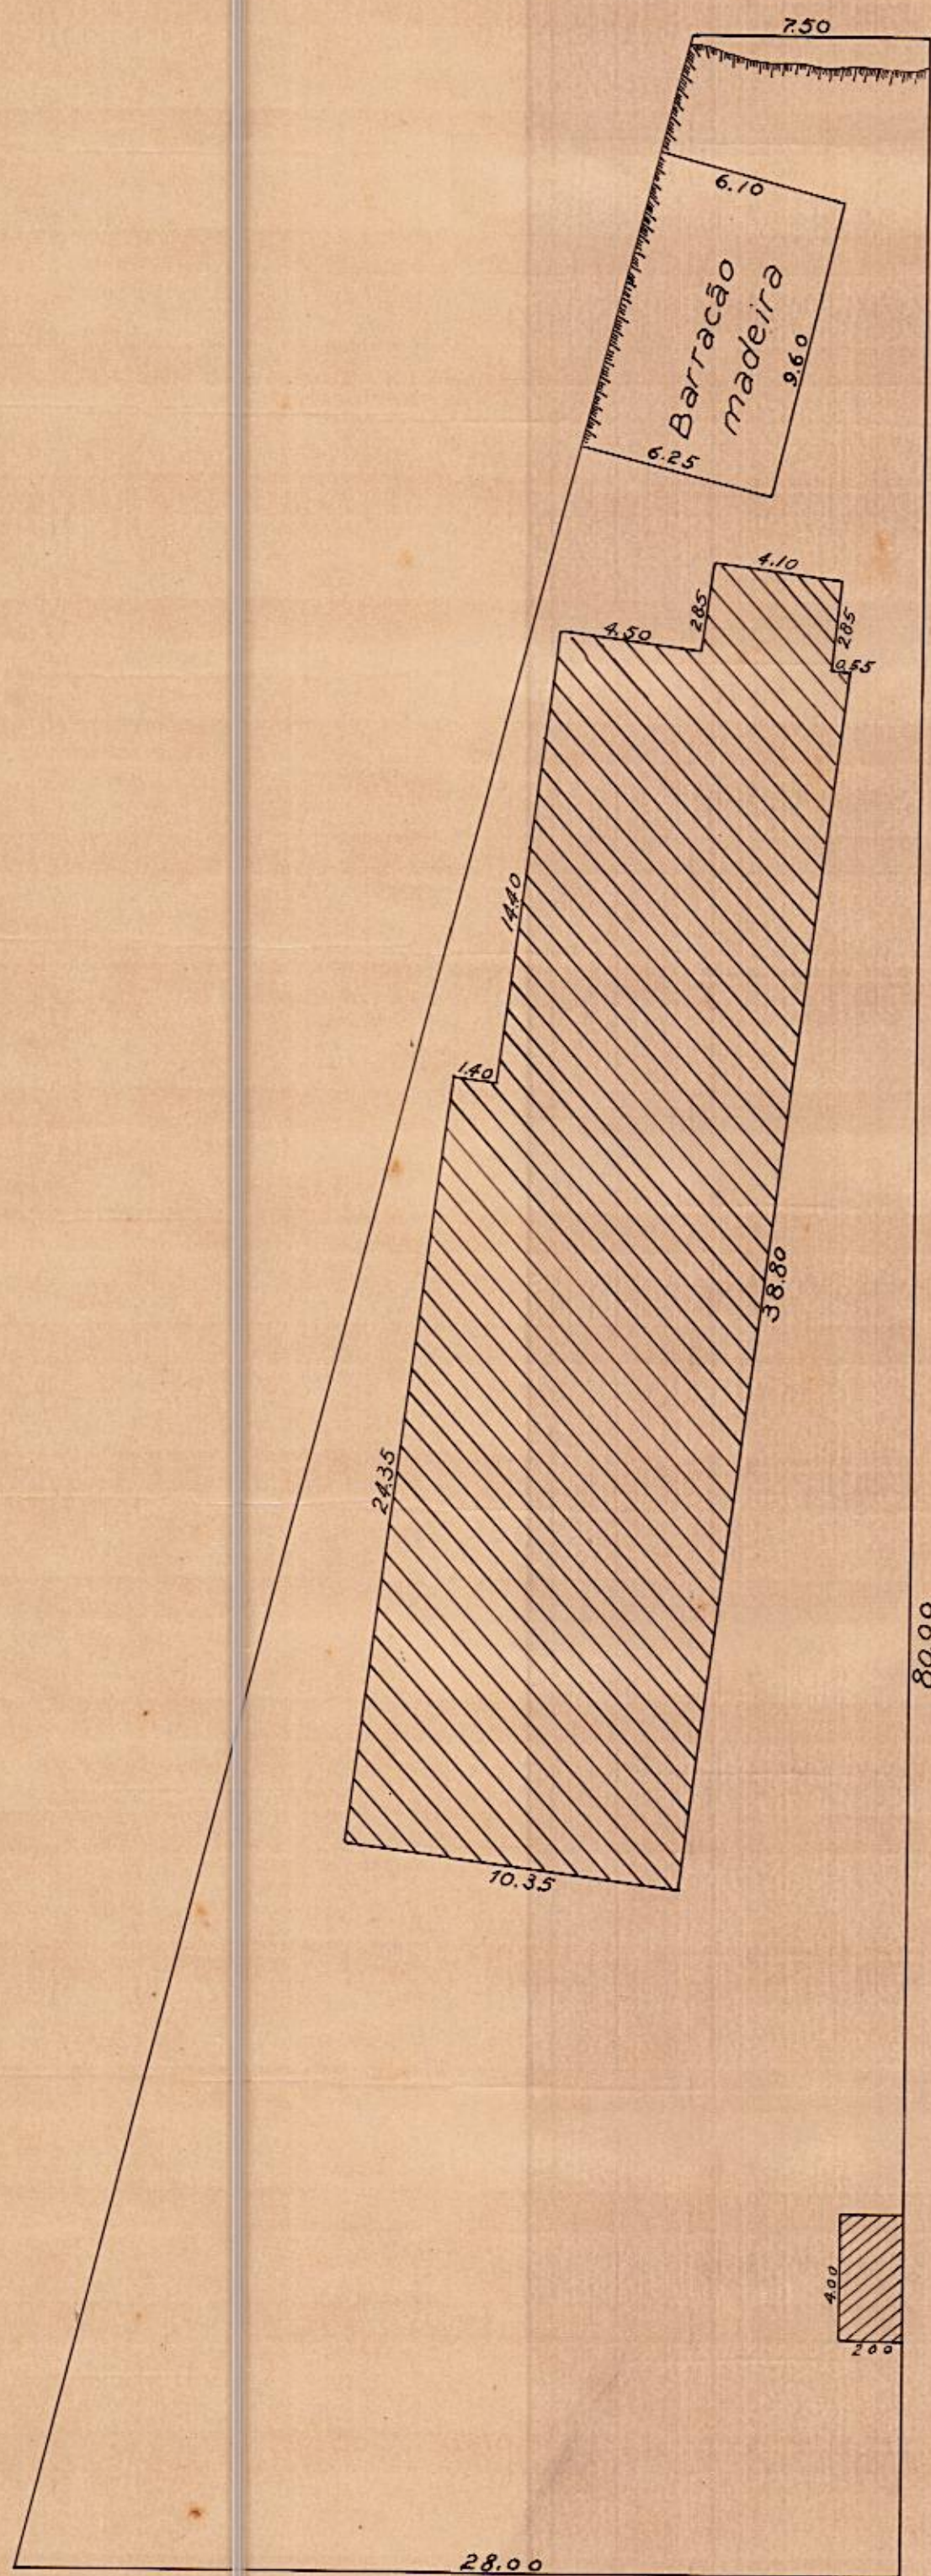

Officinas Ford

TESOURO NACIONAL  
DIRETORIA DO DOMÍNIO DA UNIÃO  
DIVISÃO DE CADASTRO E REGISTO  
**SECÇÃO DE DESENHO**  
Copiado por José Gomes Moreira  
em 26 de Fevereiro de 1942  
Processo n.º 71.875/40  
Confere E. Lyrio Monteiro  
Chefe

VISTO

*[Signature]*  
CHEFE DA DIVISÃO

Rua da Alegria

- VISTO -  
assinatura ilegível  
- Eng.º Chefe -

- E.M.B.F. -  
Copiado por C. Fischer em  
30-3-928 - E. Técnico