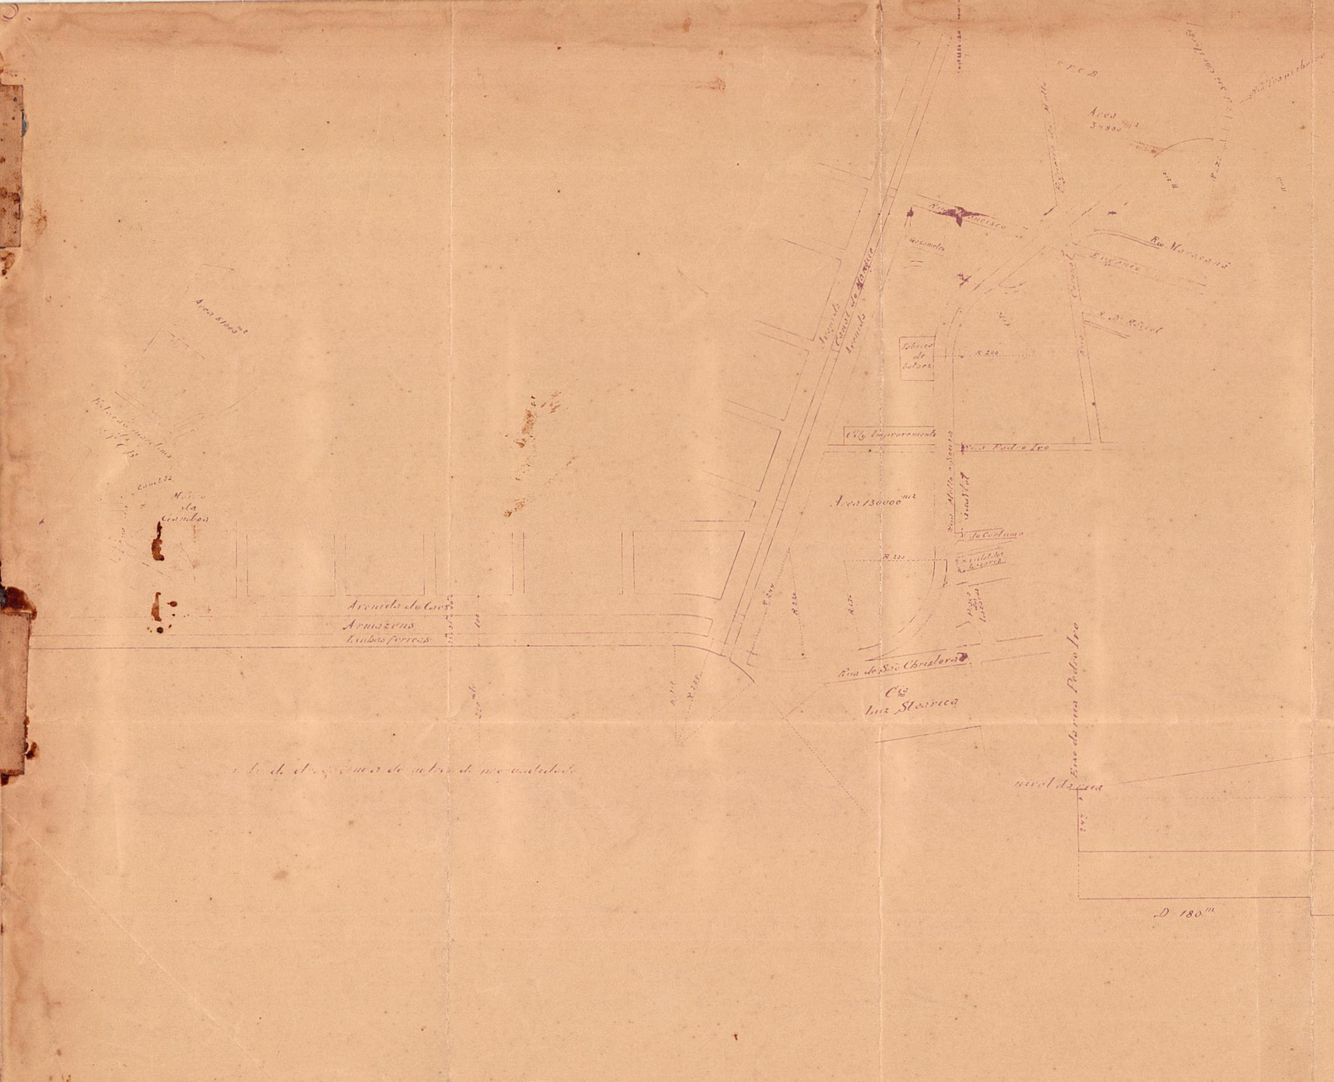

Fig. 3ª das Linhas da E.F.C.B.

Cota 0 do Cais

Escala 1:5000

Perfil longitudinal

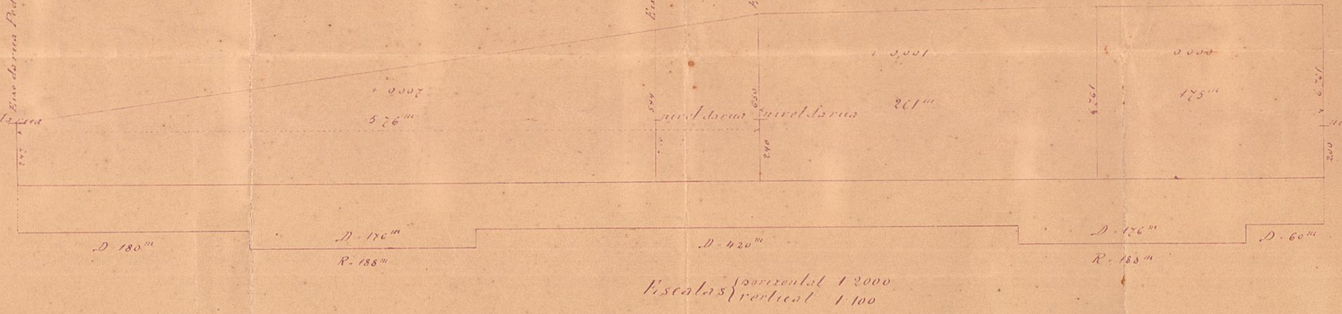

Escalas { horizontal 1:2000 / vertical 1:100