


2331 - ARMº 1  
TELA 21 - TUBO 42 - ARMº 1

ESTAÇÃO DO CORPO DE BOMBEIROS  
PRAÇA DA BANDEIRA  
ESC. 1:300

Area do terreno : 3262,77 m<sup>2</sup>.

S.P. U.  
D.C - MAPOTECA  
COPIADO POR: Roberto U. Cardoso  
EM  
CONFERE *F. L. Monteiro*  
CHEFE

VISTO  
DIRETOR DA DIVISÃO

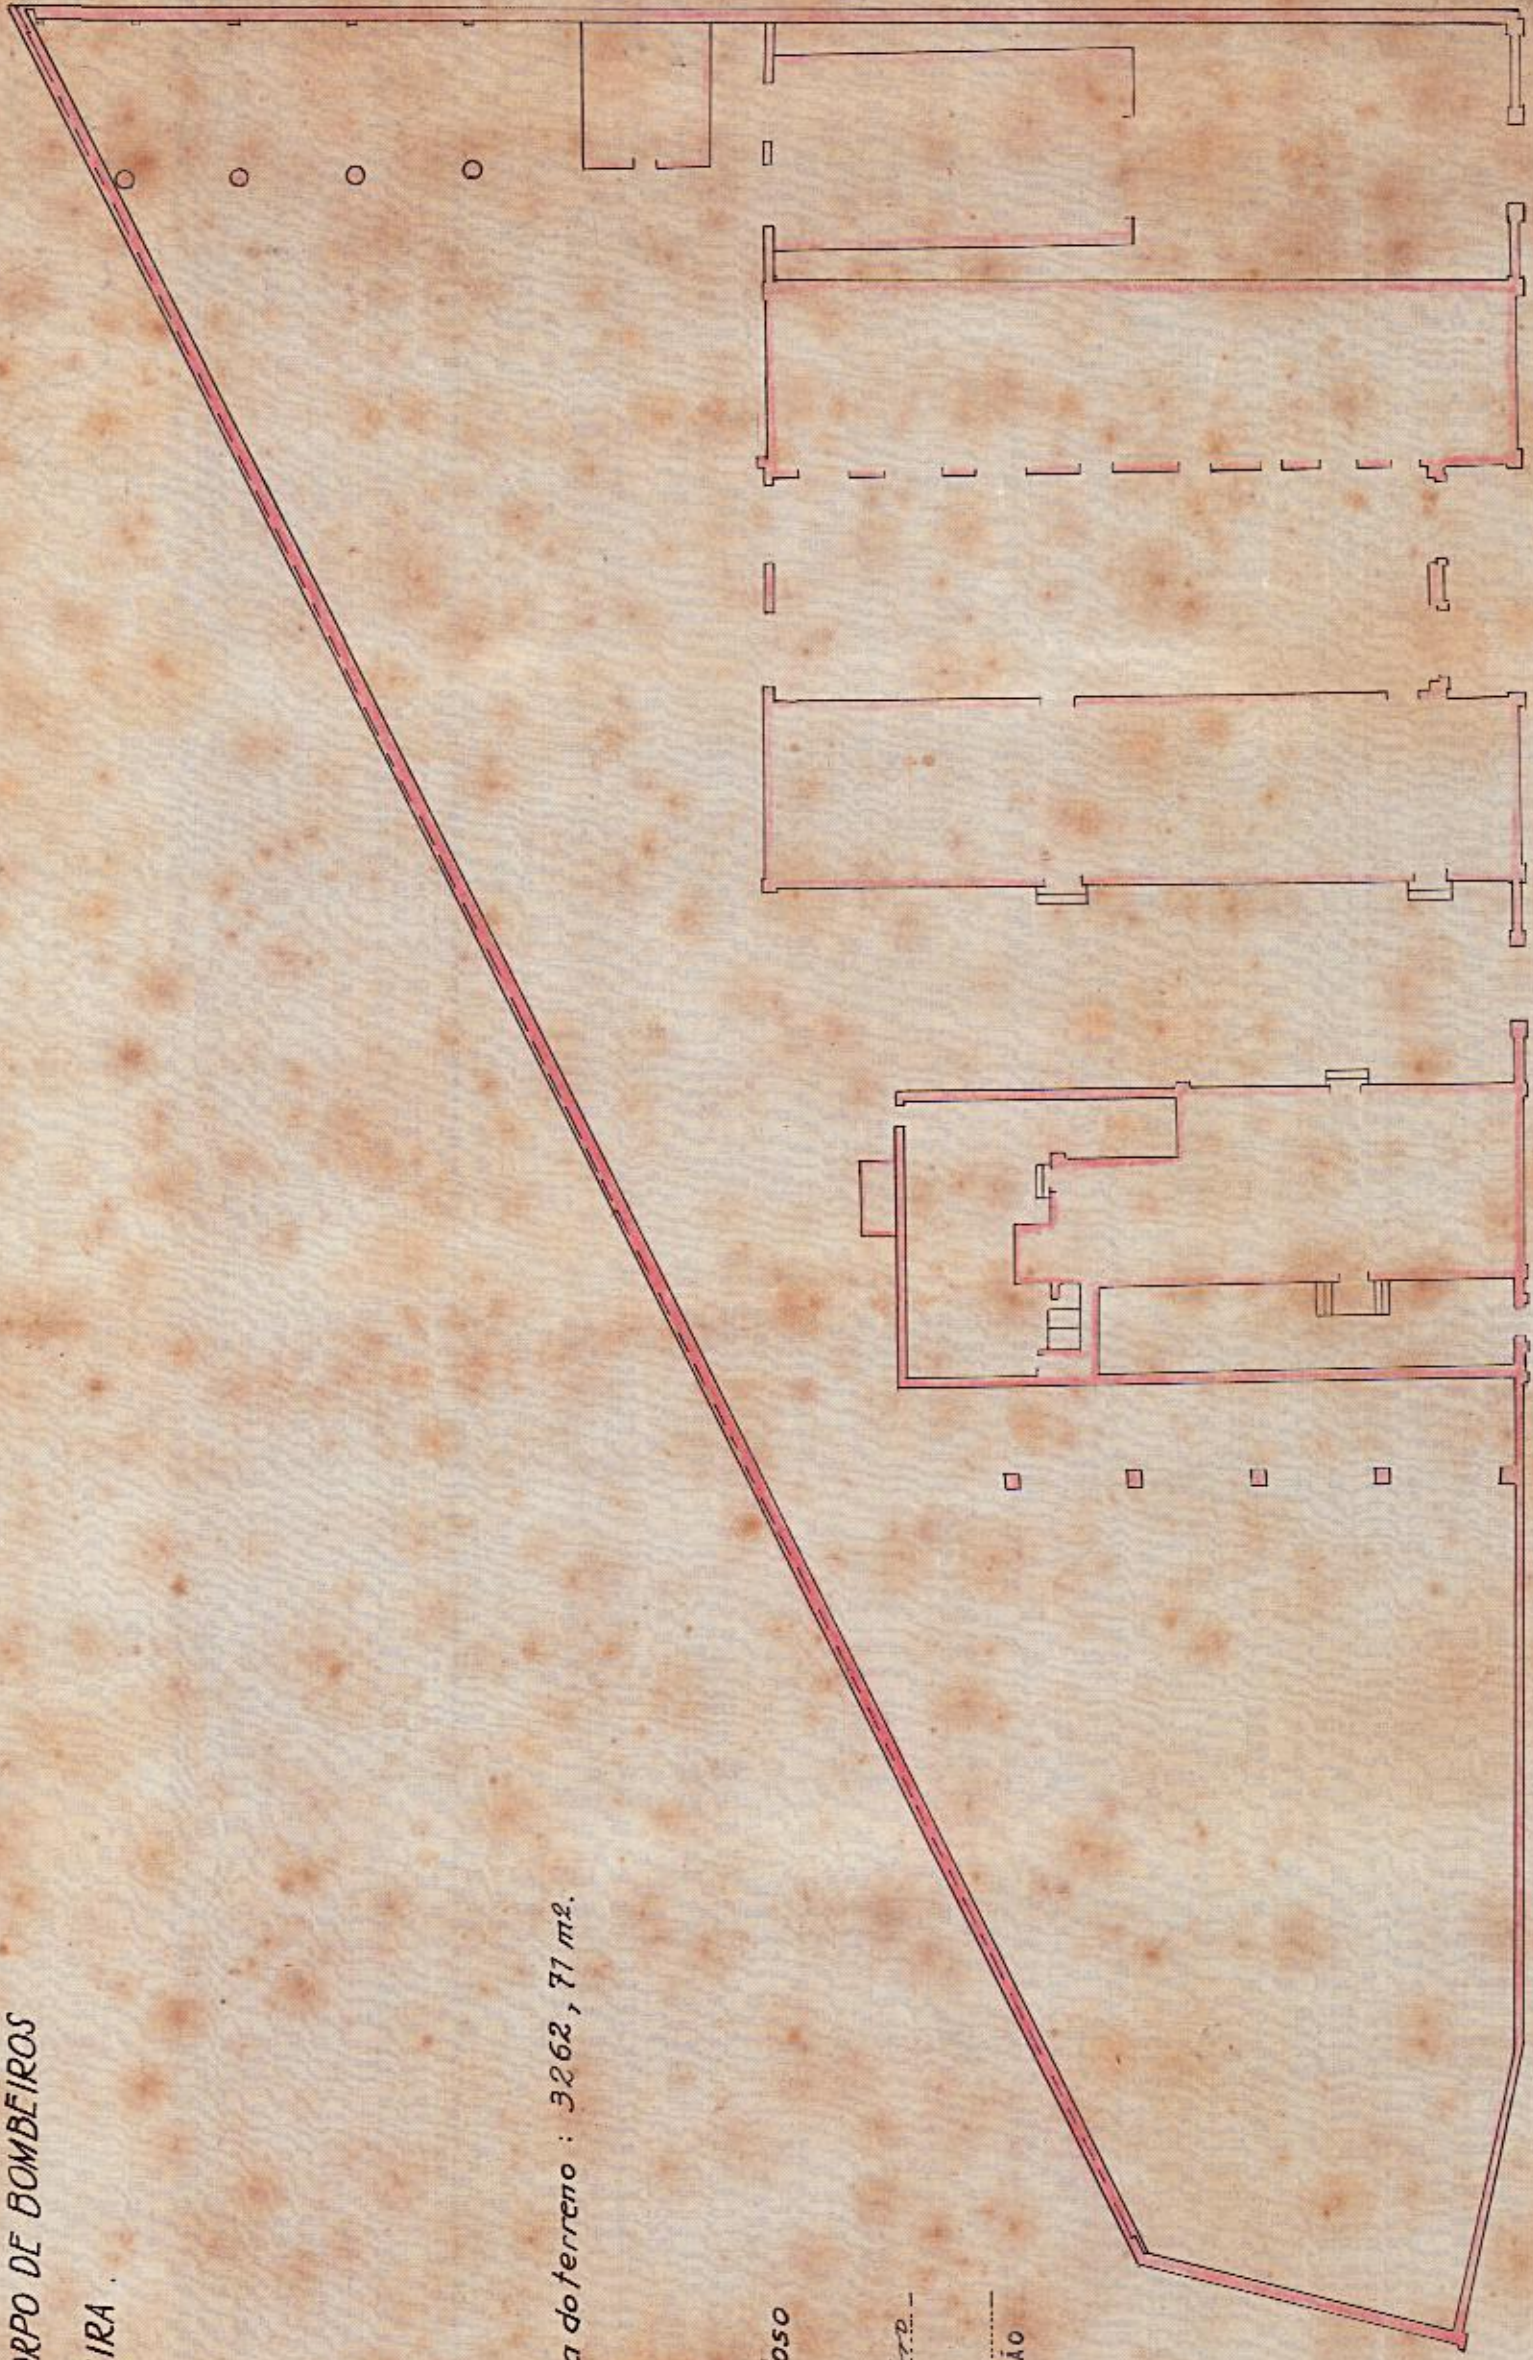

PRAÇA DA BANDEIRA

2331 - Armº 1  
Tela 21 - Tubo 42 - Armº 1 fichada