


PLANTA DO TERRENO SITO A RUA PEDRO ALVES Nº18
ESCALA 1/200

LEOPOLDINA RAILWAY

DIRETORIA DO DEMA DO PARANÁ
Serviço Regional no Distrito Federal
SEÇÃO DE TOPOGRAFIA E DESENHO
Empl. de *Trilho de 1929*
Reedictio Ltda.
CHEFE
*Responsável pelo trabalho. no impedimento
do Chape.*

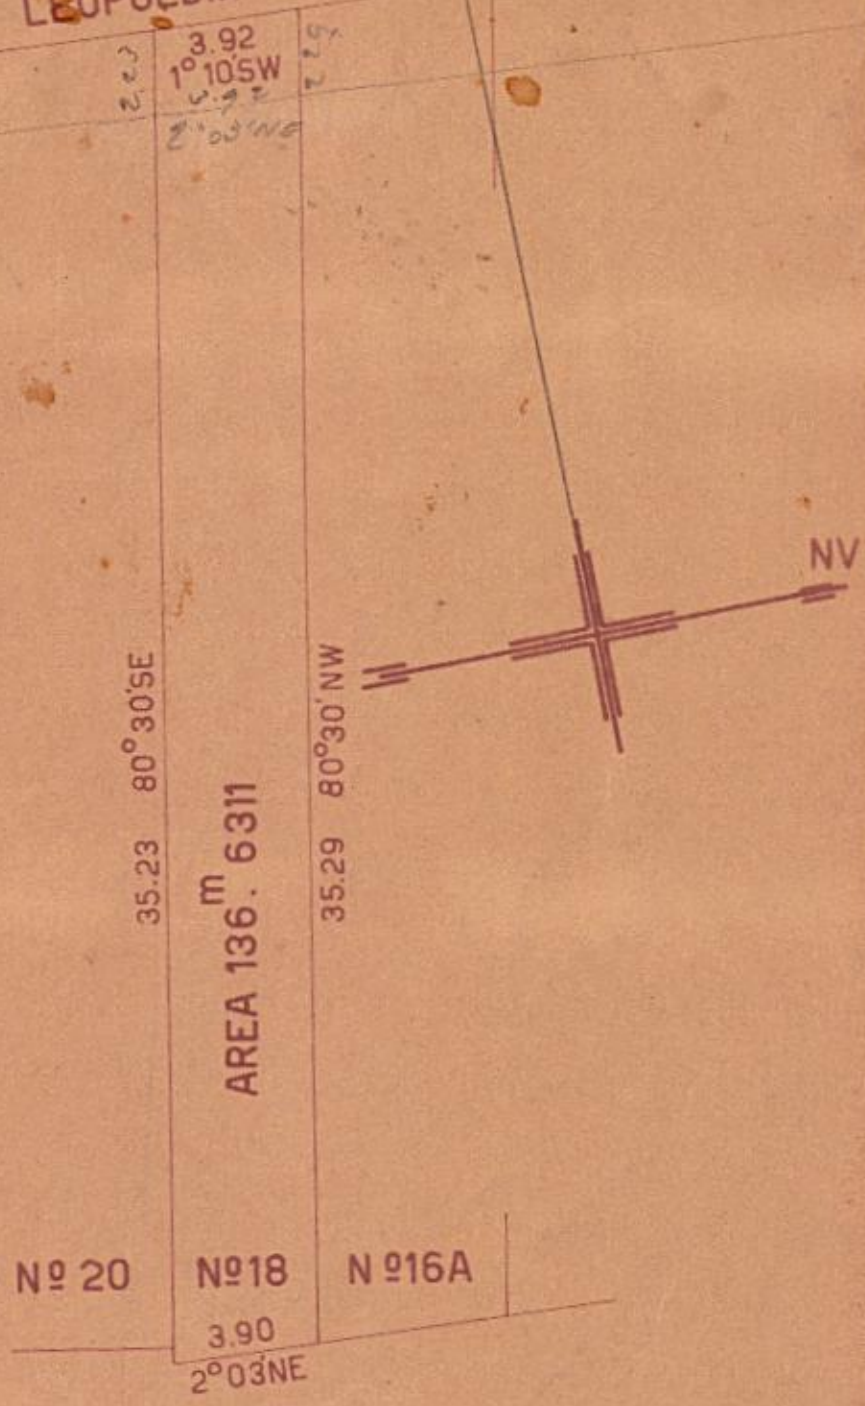

RUA PEDRO ALVES

Beltrão Cavalcanti
LEVANTOU

Osney Nicol
DESENHO