




358

2213 - ARM 1
TELA 11 - TUBO 37 - ARM 1

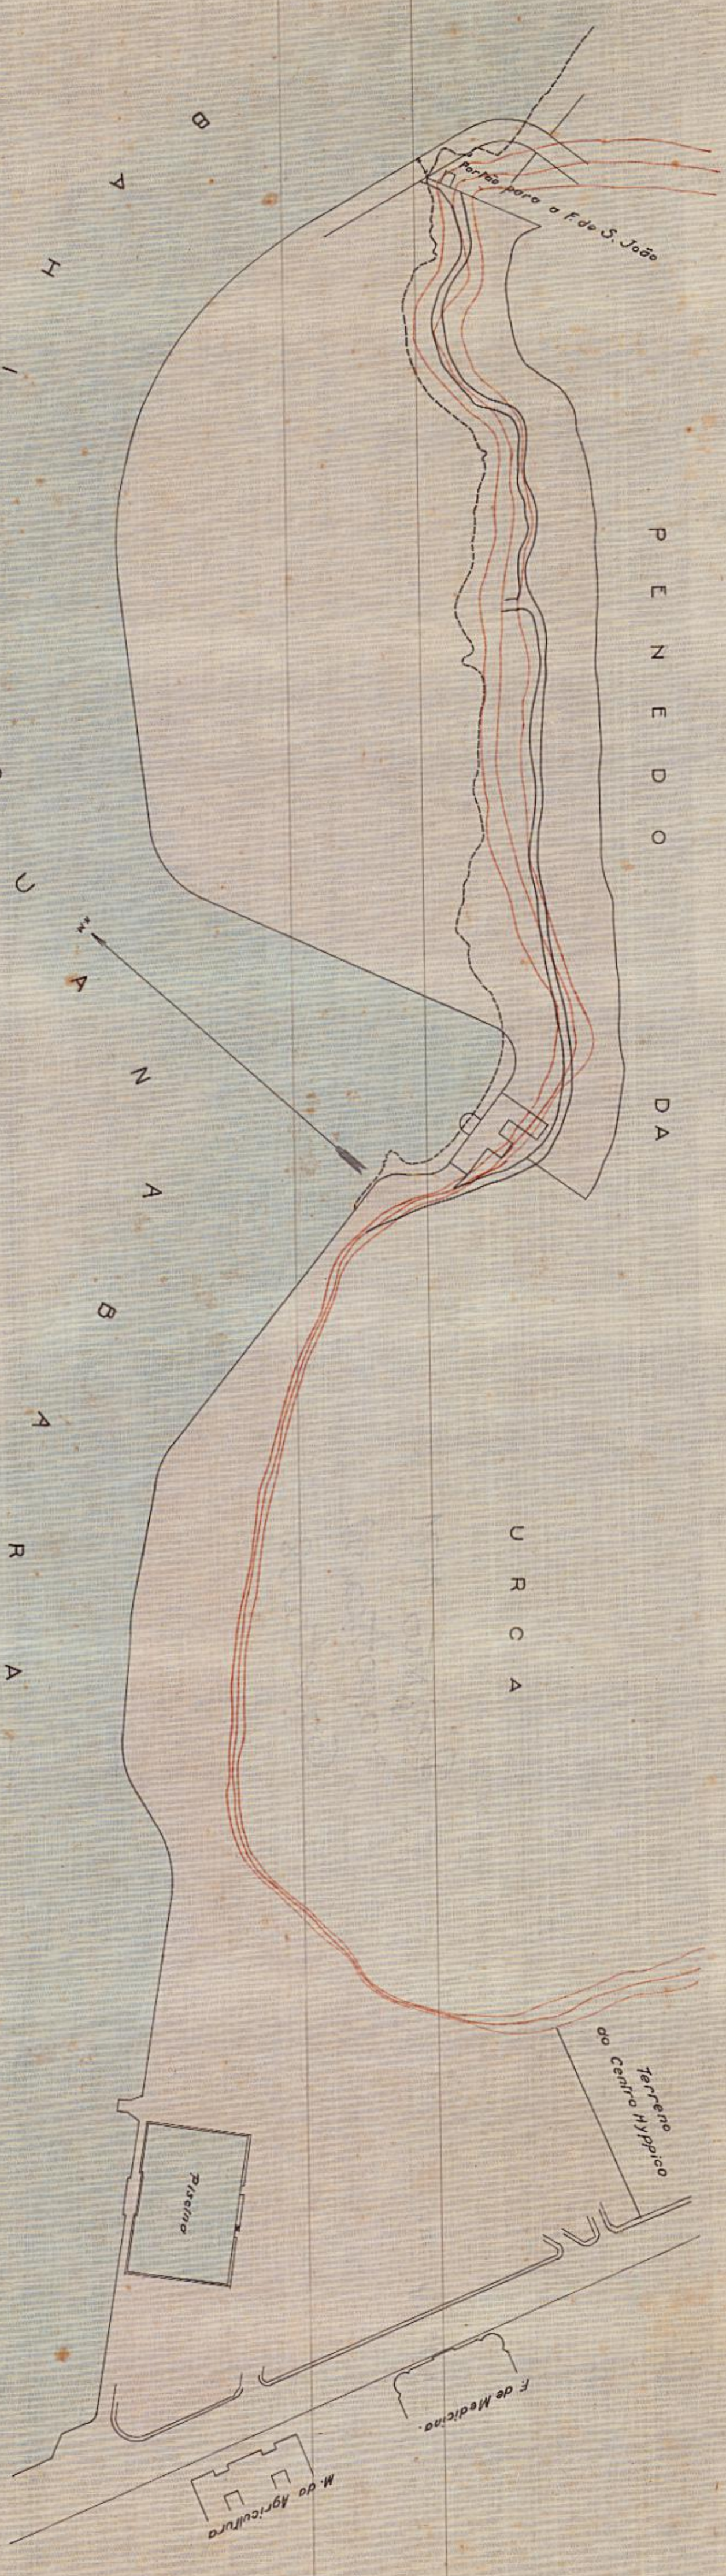

URÇA

PLANTA GERAL

DOS TERRENOS ONDE A SOCIEDADE ANONYMA EMPREZADA URÇA
 ESTÁ EXECUTANDO PROJECTO DE MELHORAMENTOS APROVADO
 PELA PREFEITURA.

Esc. 1: 3000