

10º Distrito

357
SANTA 10


340 - ARMº 1
TELA 11 - TUBO 23 - ARMº 1

MINISTERIO DA FAZENDA COMISSÃO DO CADASTRO E TOMBAMENTO DOS PROPRIOS NACIONAIS

340
1

TRECHO DA PLANTA EXISTENTE NO
ARQUIVO DA C. DO CADASTRO,
NO QUAL ESTÁ REPRESENTADO
O EDIFÍCIO DA REPARTIÇÃO DE
A. E O. PUBLICAS A RUA DE SANT-
ANNA, COM RESPECTIVO TERRE-
NO.

Vis. 7.5.1.923
J. A. ...
Presidente da Cm.

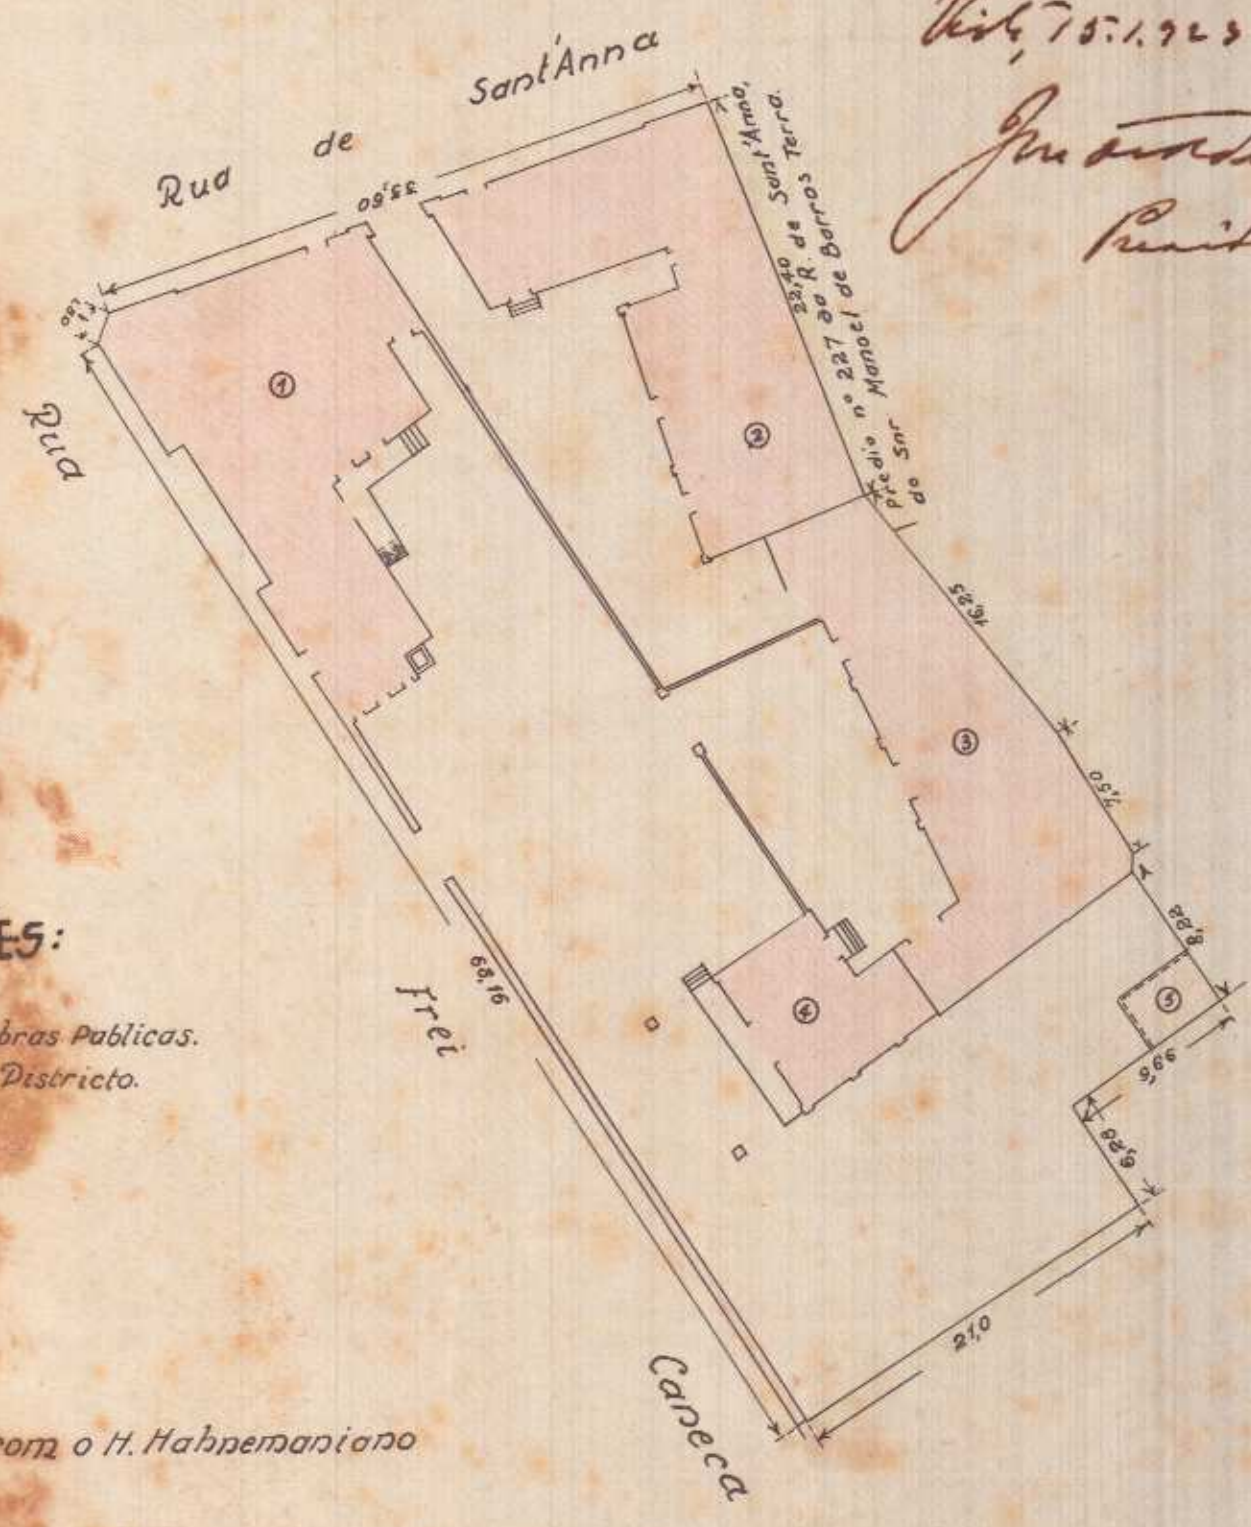

LEGENDA E CONVENÇÕES:


- ① Almoarifado da Repartição de Águas e Obras Públicas.
- ② Repartição de A. e O. Públicas. Sede do 5º Distrito.
- ③ Oficinas de hydrometros.
- ④ Dormitorio da turma.
- ⑤ Barracão.

- Construção de alvenaria.
- - - Construção de madeira.
- Limite da R. de Águas e O. Públicas com o H. Hahnemaniano e propriedades particulares.

ESCALA 1:400.

Areas:

Area total = 1.900,331250
 " cob. ta = 691,368750
 " descob. ta = 1.181,422500
 " const. da (muro) = 28,04

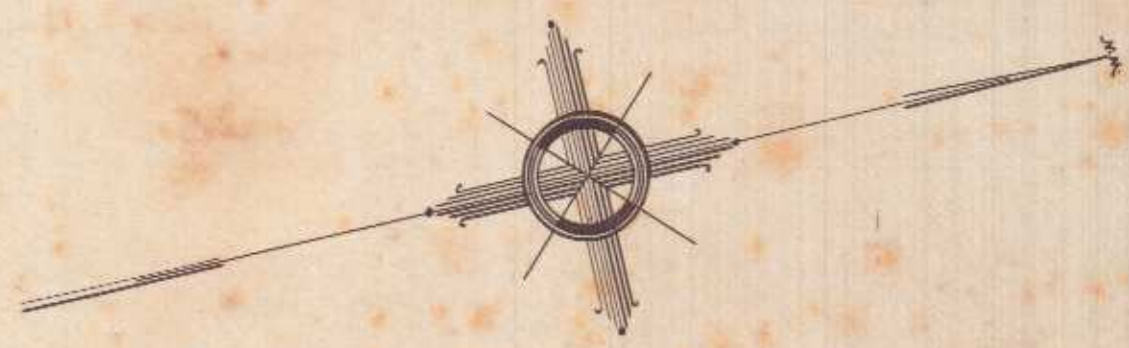

Copiado por:
M. Carlos ...
Desenhista da Comissão

LEVANTAMENTO DO AGRIMENSOR: Benedicto Leite.
DESENHO DE: Mario da Silva Santos.
Desenhista da Comissão.