


III por 30 10 1M

PLANTA Nº 471-ARMº 4
VEG.13 - TUBO 22 - ARMº 1

Planta
- dos -

Terrenos situados na rua da Alegria N^{os} 45^A, 47^A, 32 antigos e em frente ao N^o 47 antigo que pertenceram ao D^o Manoel Thomaz Alves Nogueira e sua mulher

D^a Clementina Bastos Nogueira

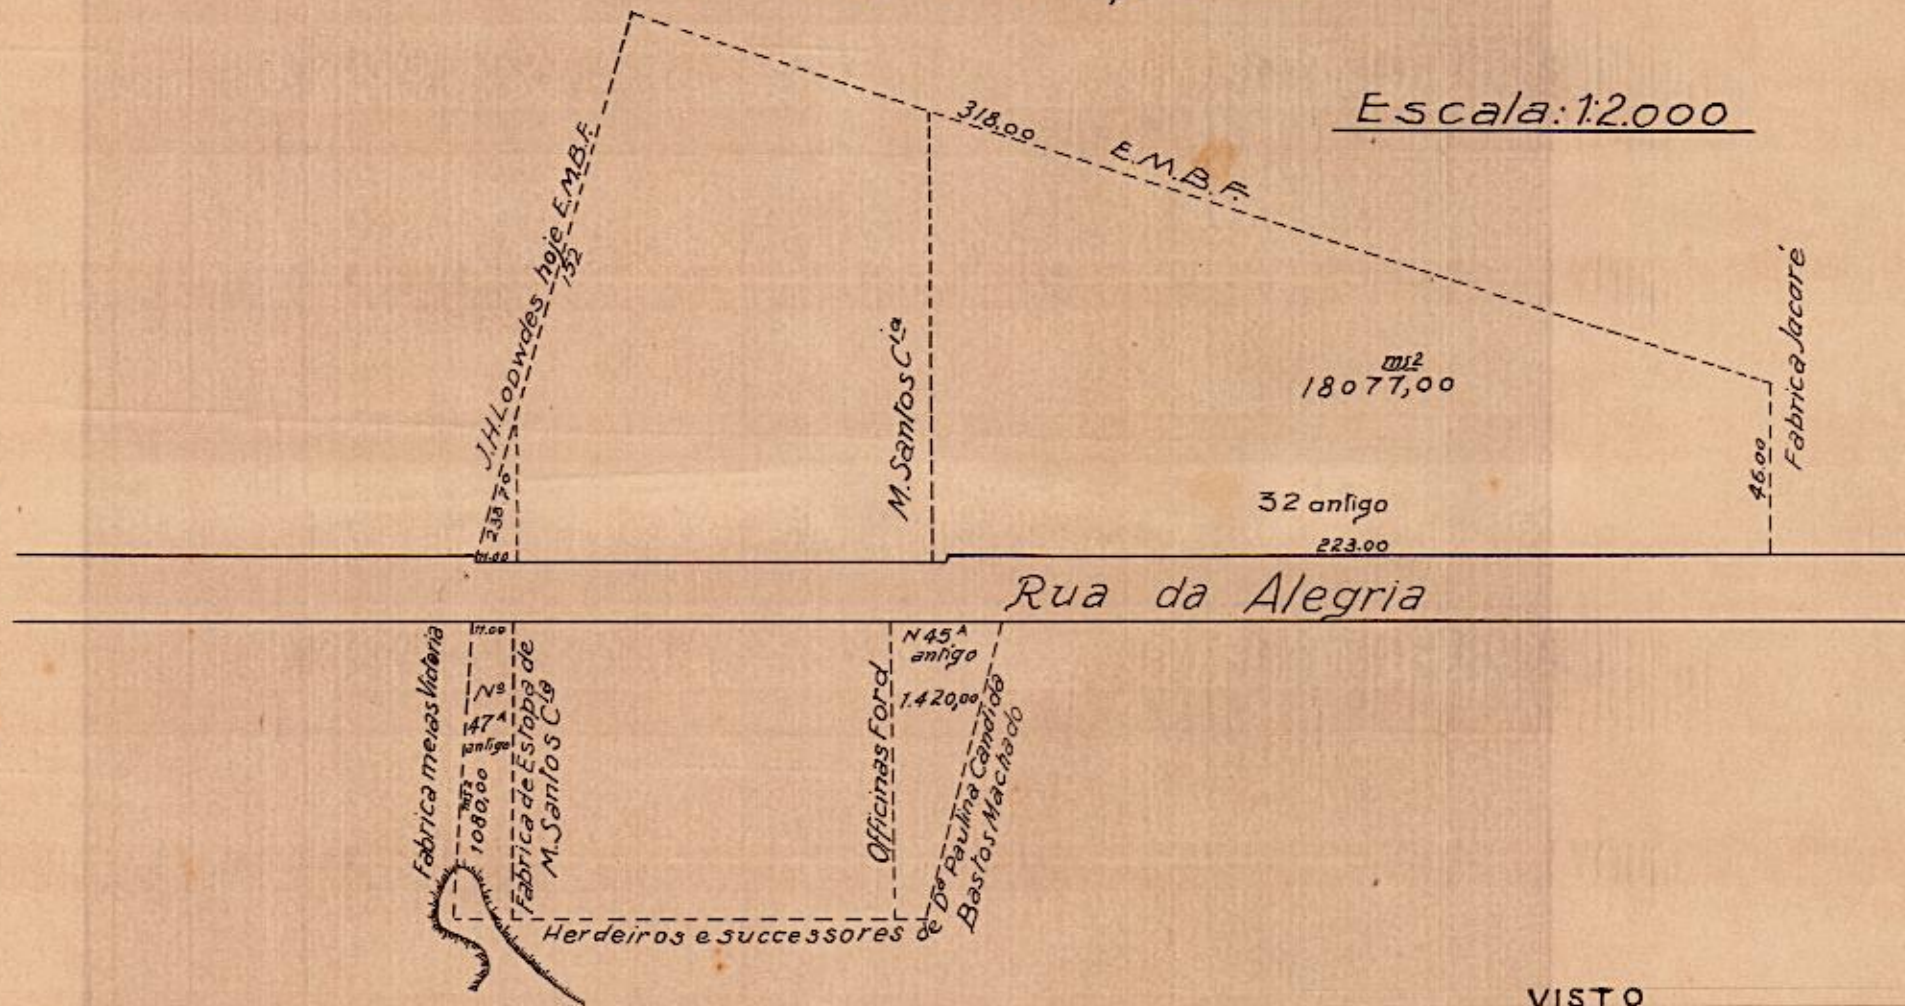

Escala: 1:2.000

VISTO

[Handwritten signature]

CHEFE DA DIVISÃO

TESOURO NACIONAL
DIRETORIA DO DOMÍNIO DA UNIÃO
DIVISÃO DE CADASTRO E REGISTO
SECÇÃO DE DESENHO

Copiado por *José Gomes Moreira*
em *2 de Março de* 1942
Processo n.º *71875/40*
Confere *F. Lúcio Monteiro*
Chefe

-VISTO-
ass. ilegível
- Eng^o Chefe -

E.M.B.F.
Copiado por C. Fischer
Em 2/4/928. E. Técnico