


PROJETO DE ACRESCIMO DE UM PAVIMENTO DESTINADO A DOIS  
 APARTAMENTOS E MAIS UM QUARTO NA FAZENDA DO PRADO Nº 34/6  
 DA PRACA S. ANTONIO DUMONT (DIST. DE GUAY)

o proprietario

os constructores e responsavel

*Luca Antunes de Moraes*

*Luca Antunes de Moraes  
 Eng. Arquit. Cart. 1591*

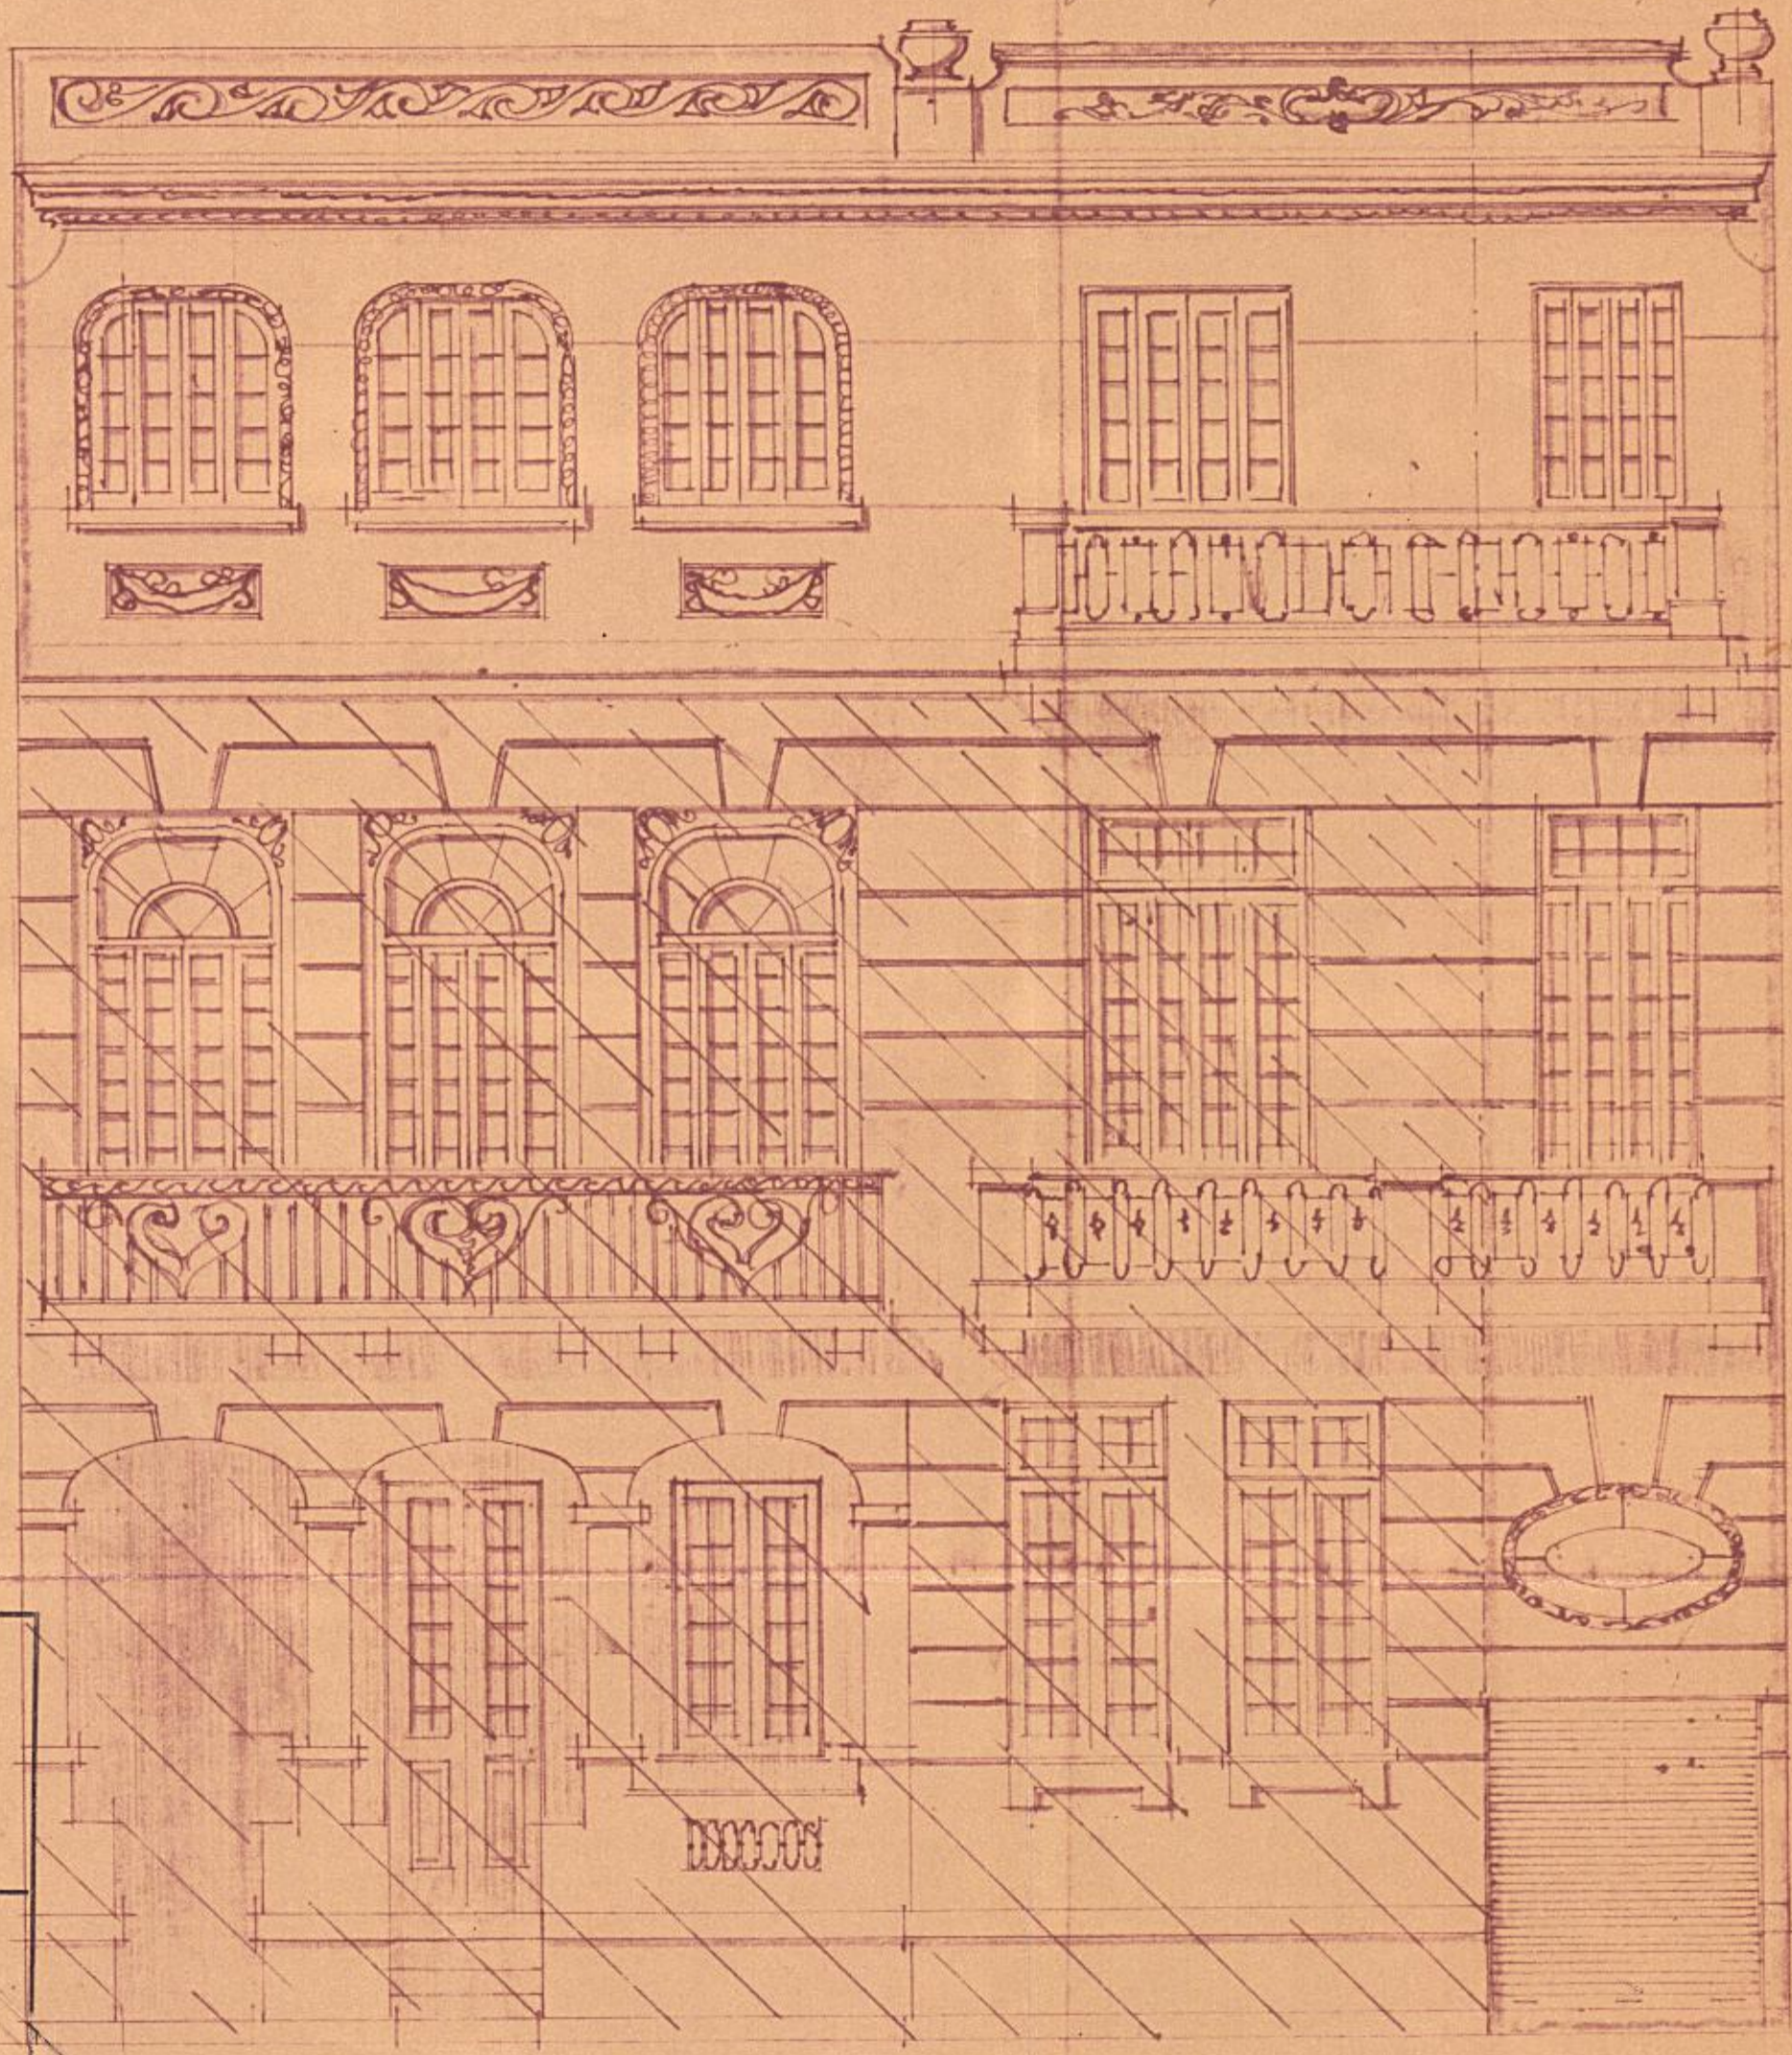

MINISTERIO DA FAZENDA  
 Serviço Regional da Diretoria do  
 Dominio da União no Distrito Federal  
 SECÇÃO DE ENGENHARIA E OBRAS

Obra	Escala	Data

FACHADA §. 1:50