



Escala 1:100  
 Rua de Janeiro 322 - Rio de Janeiro 22.1897  
 J. G. G. G. G.

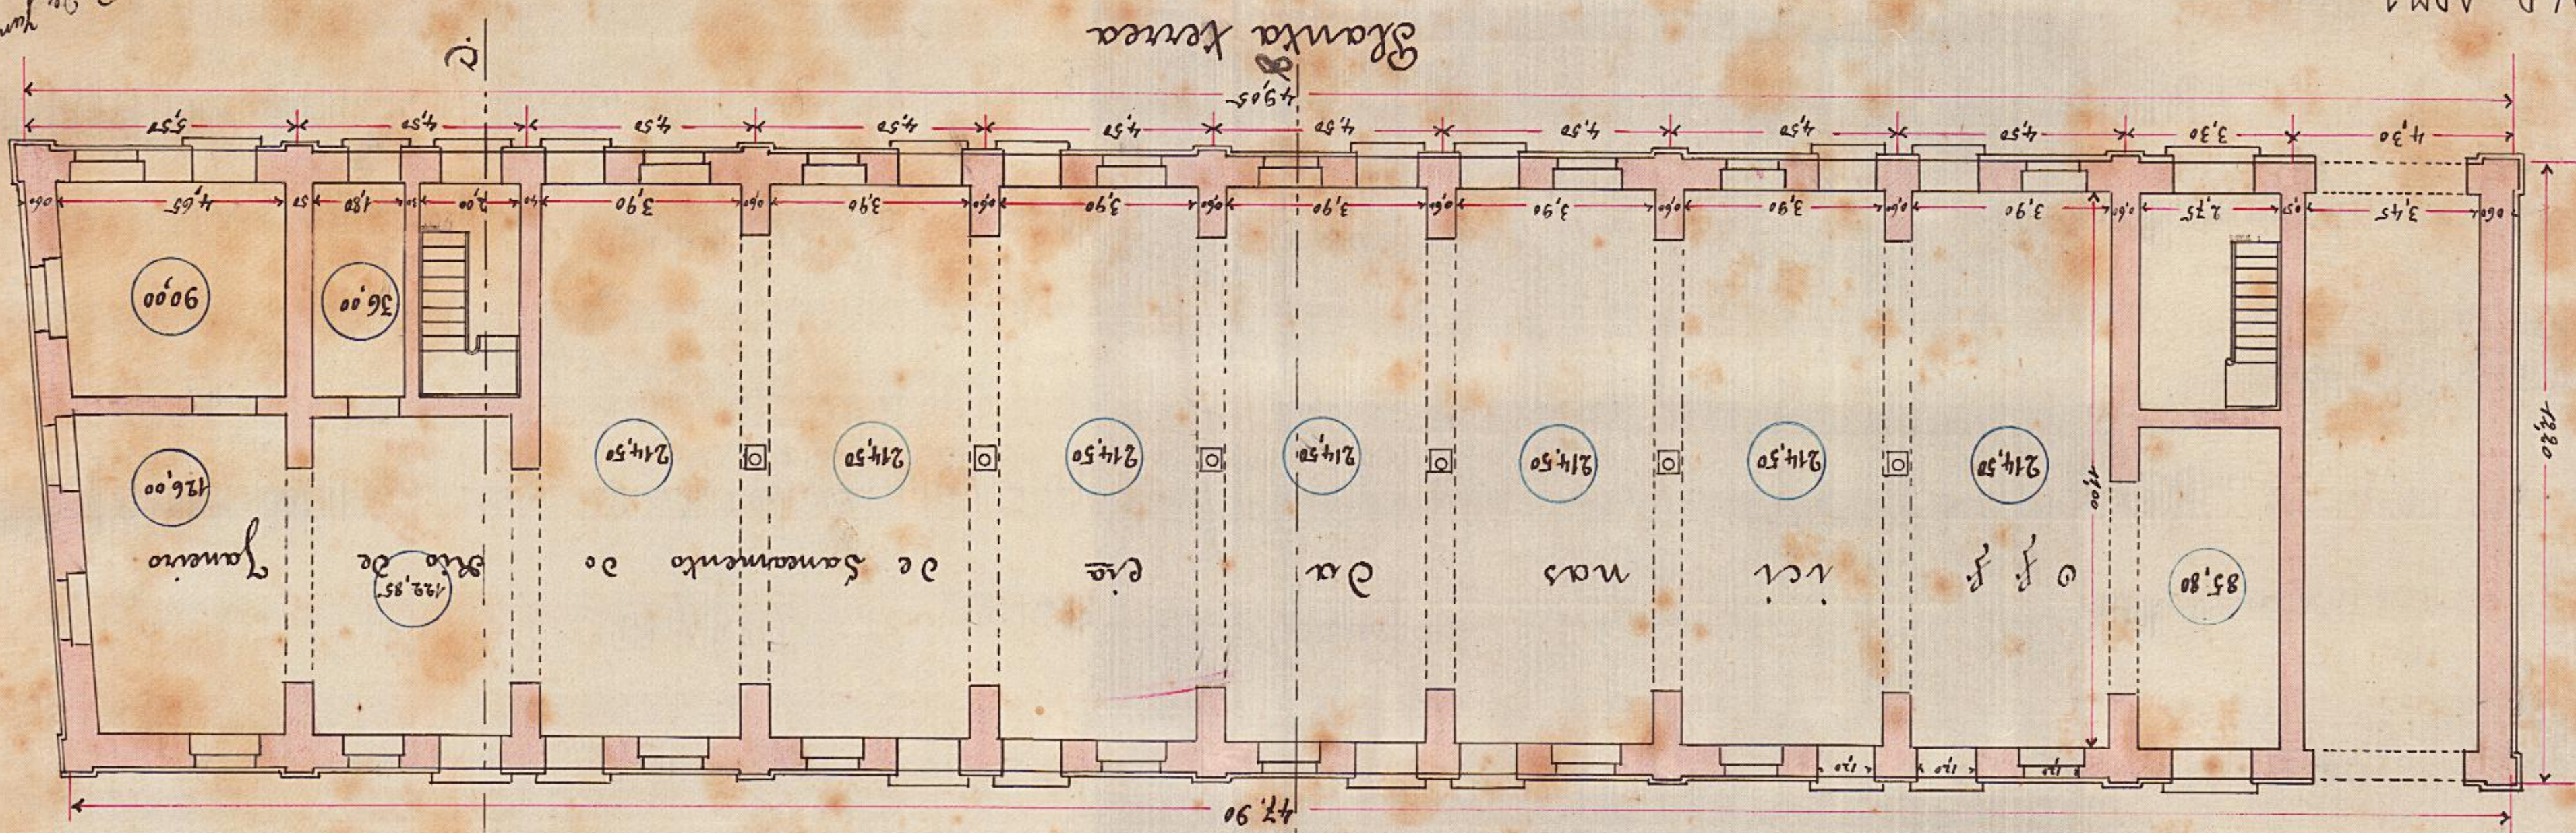


Planta do 1º andar

Campanha de Saneamento do Rio de Janeiro  
 Engenharia de Arquitetura

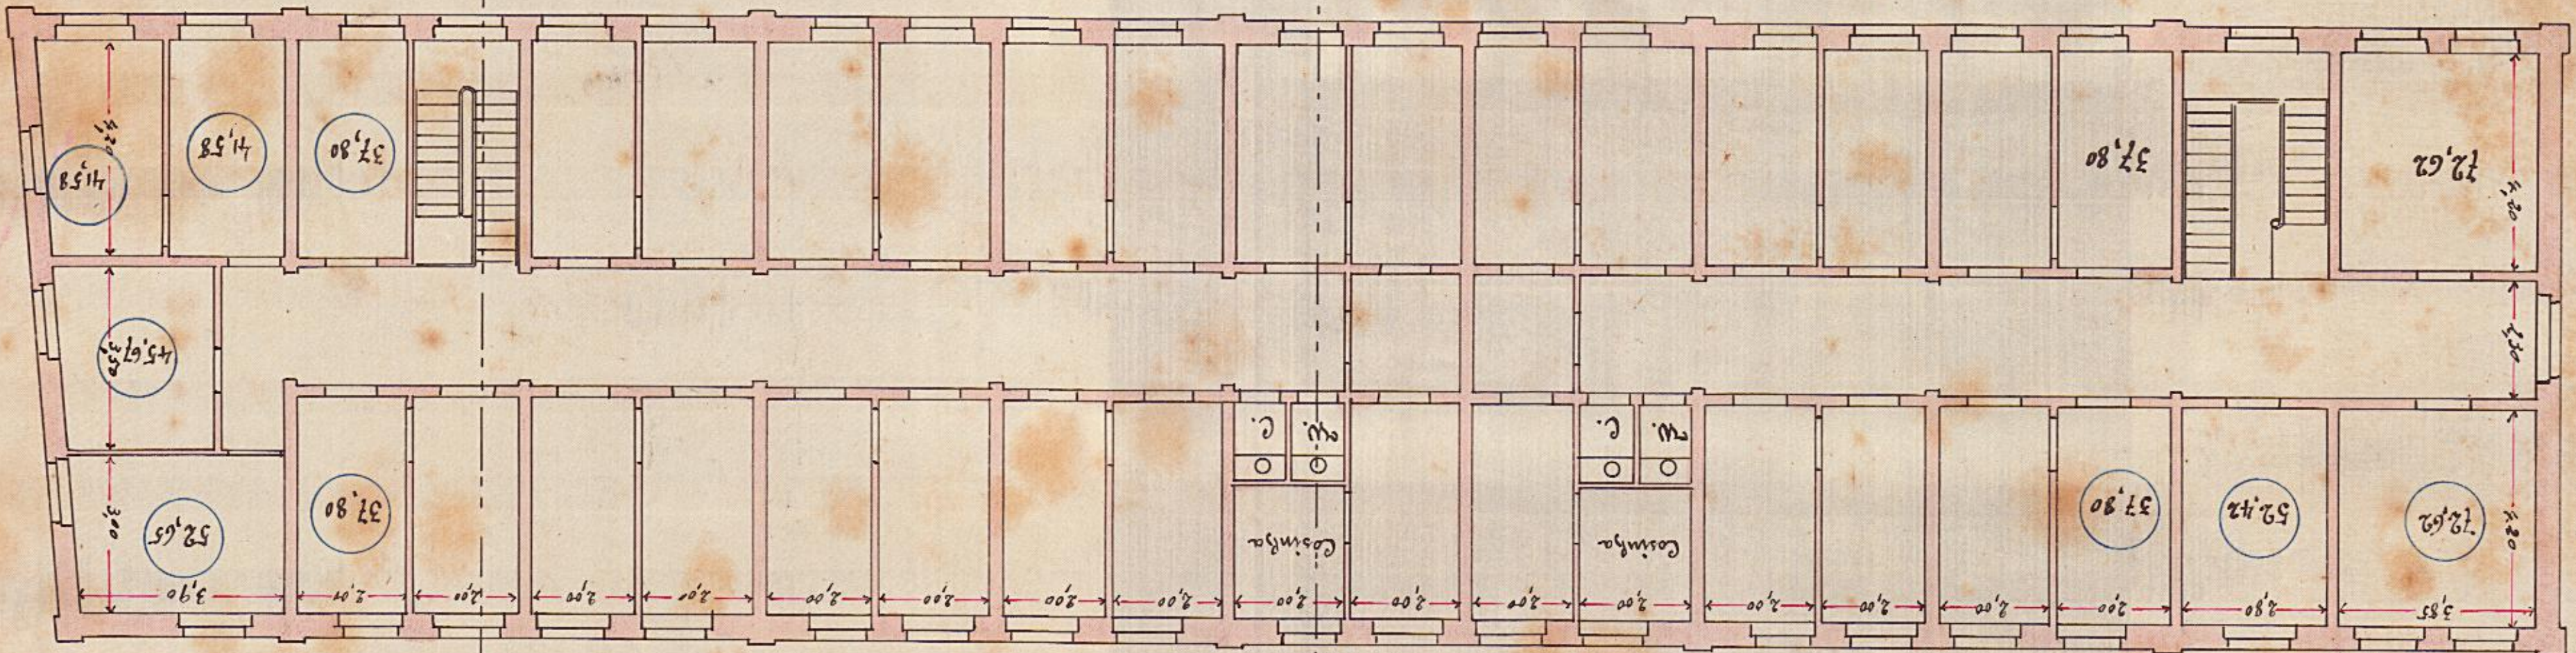

Planta do 2º andar

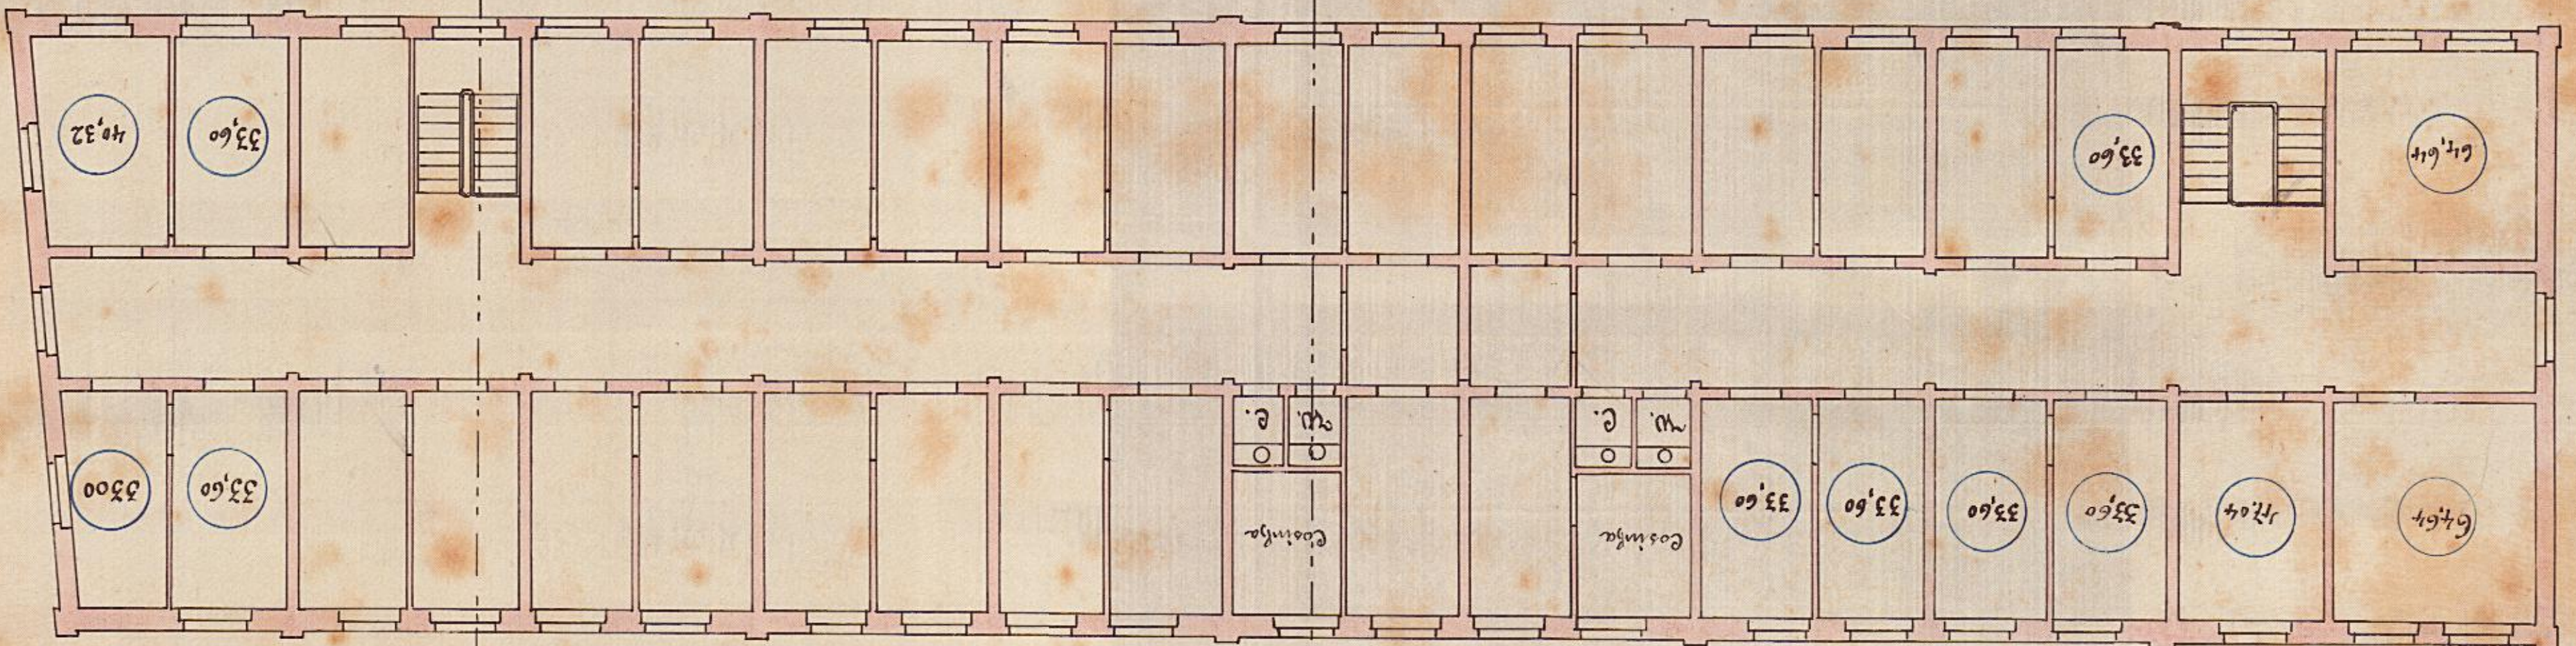

Projeto para a Rua Jardim  
 com a Rua - Barboza  
 com alojamento de 252 pessoas

Companhia de Saneamento do Rio de Janeiro  
 Rua dos Invalidos s/nº 24.

Projeto de Engenharia de Arquitetura  
 Engenharia de Arquitetura  
 Engenharia de Arquitetura

