



SUB - SOLO

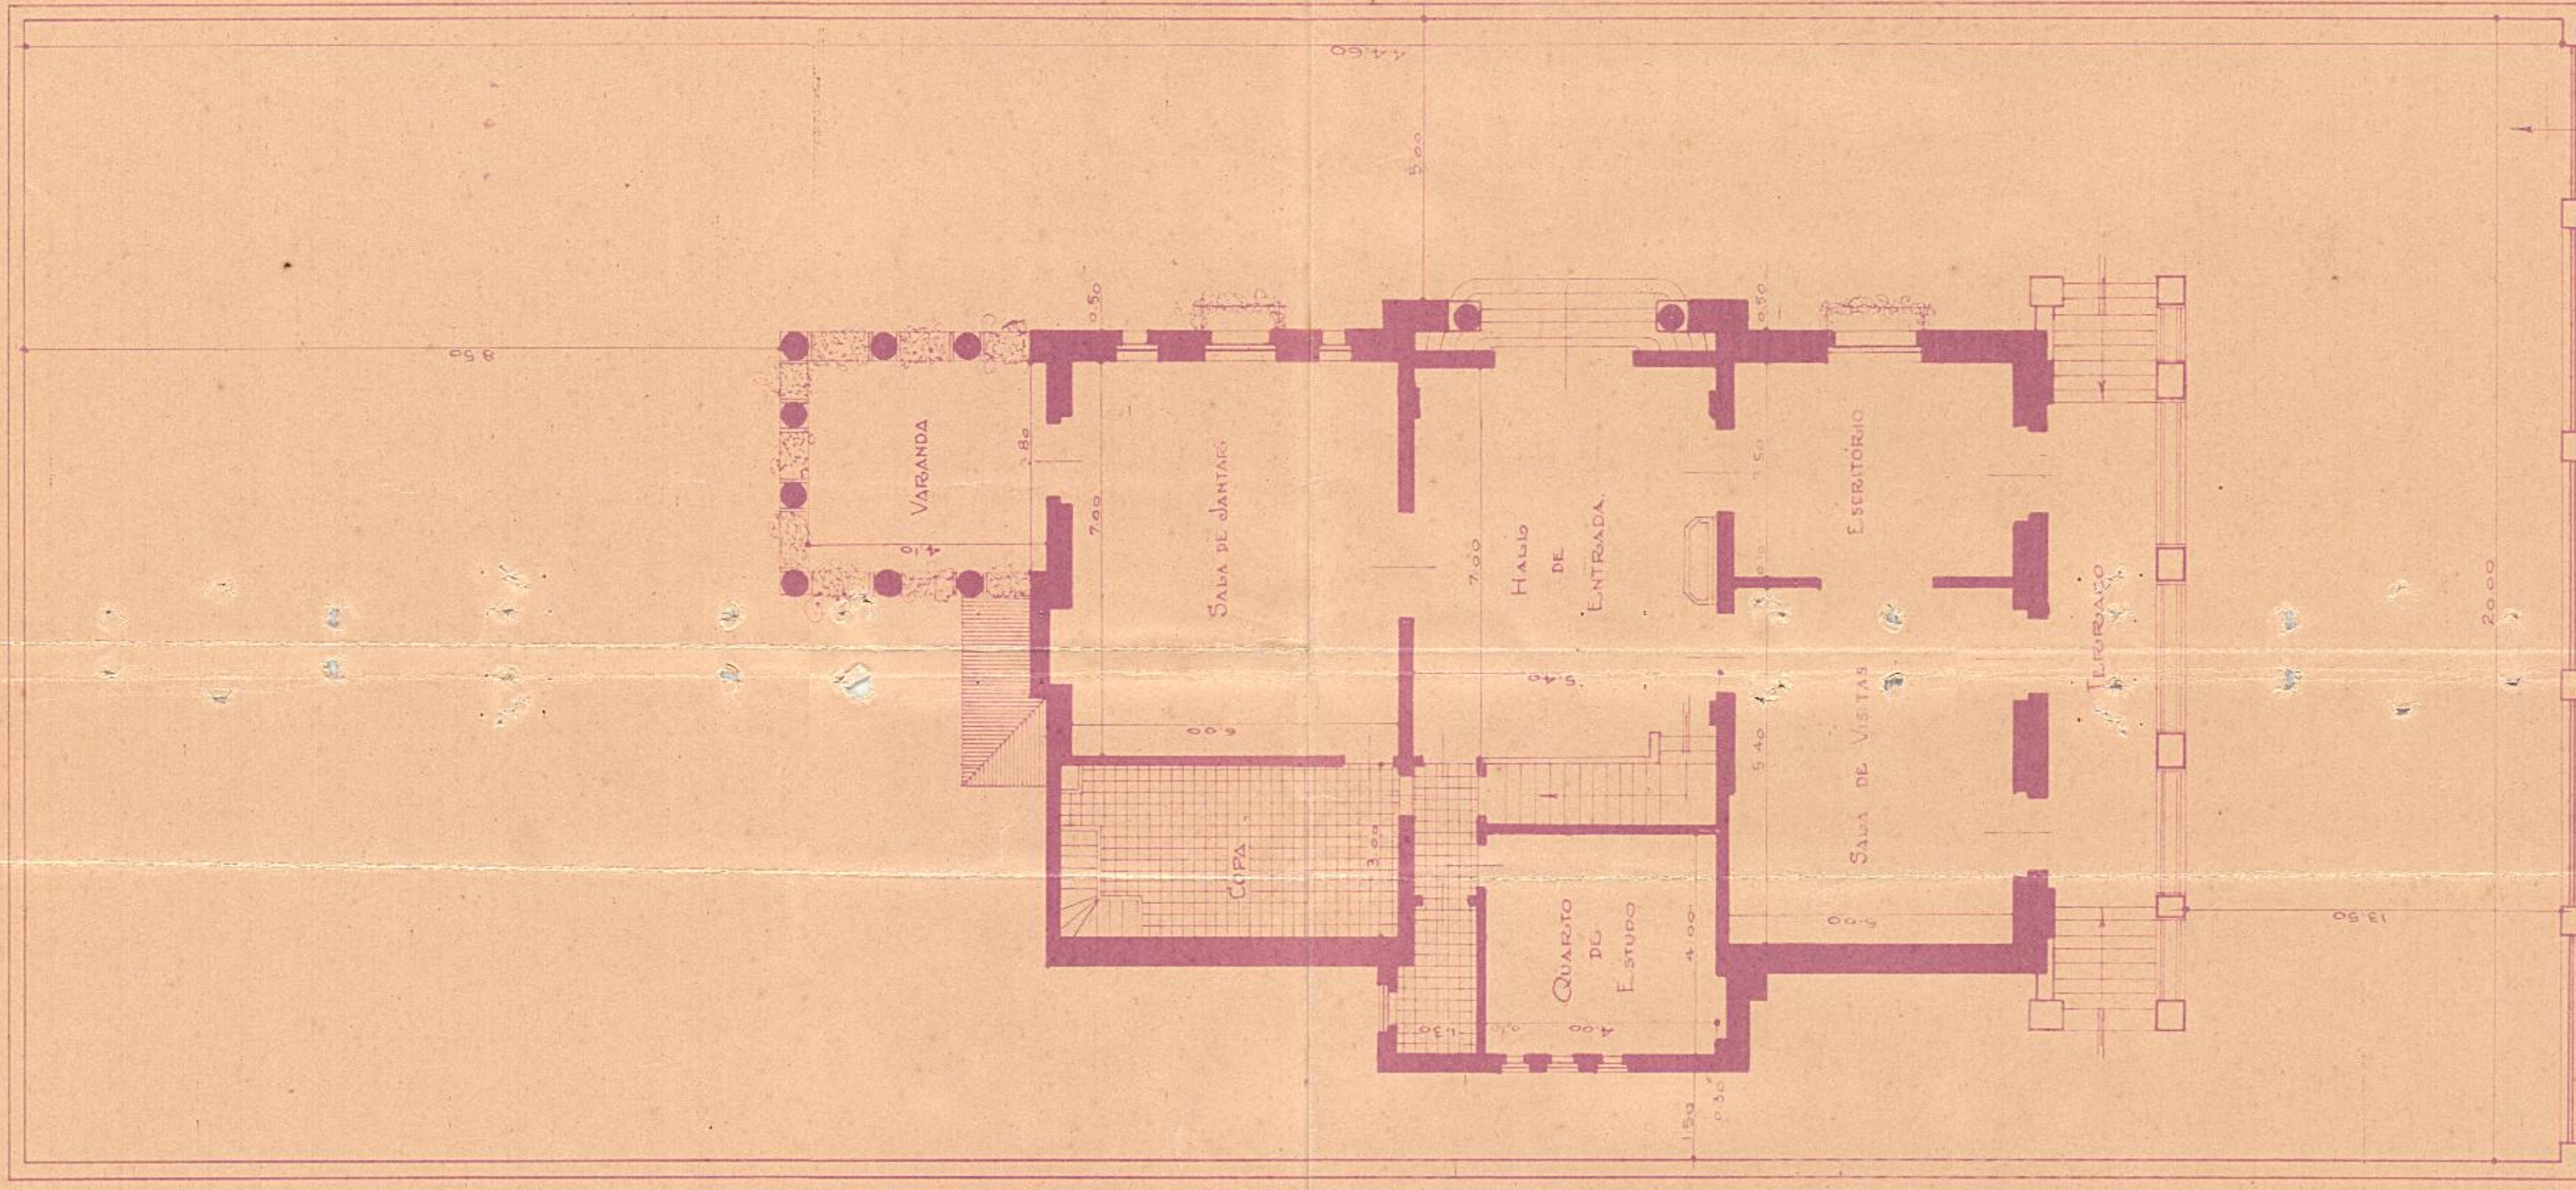

1º PAVIMENTO

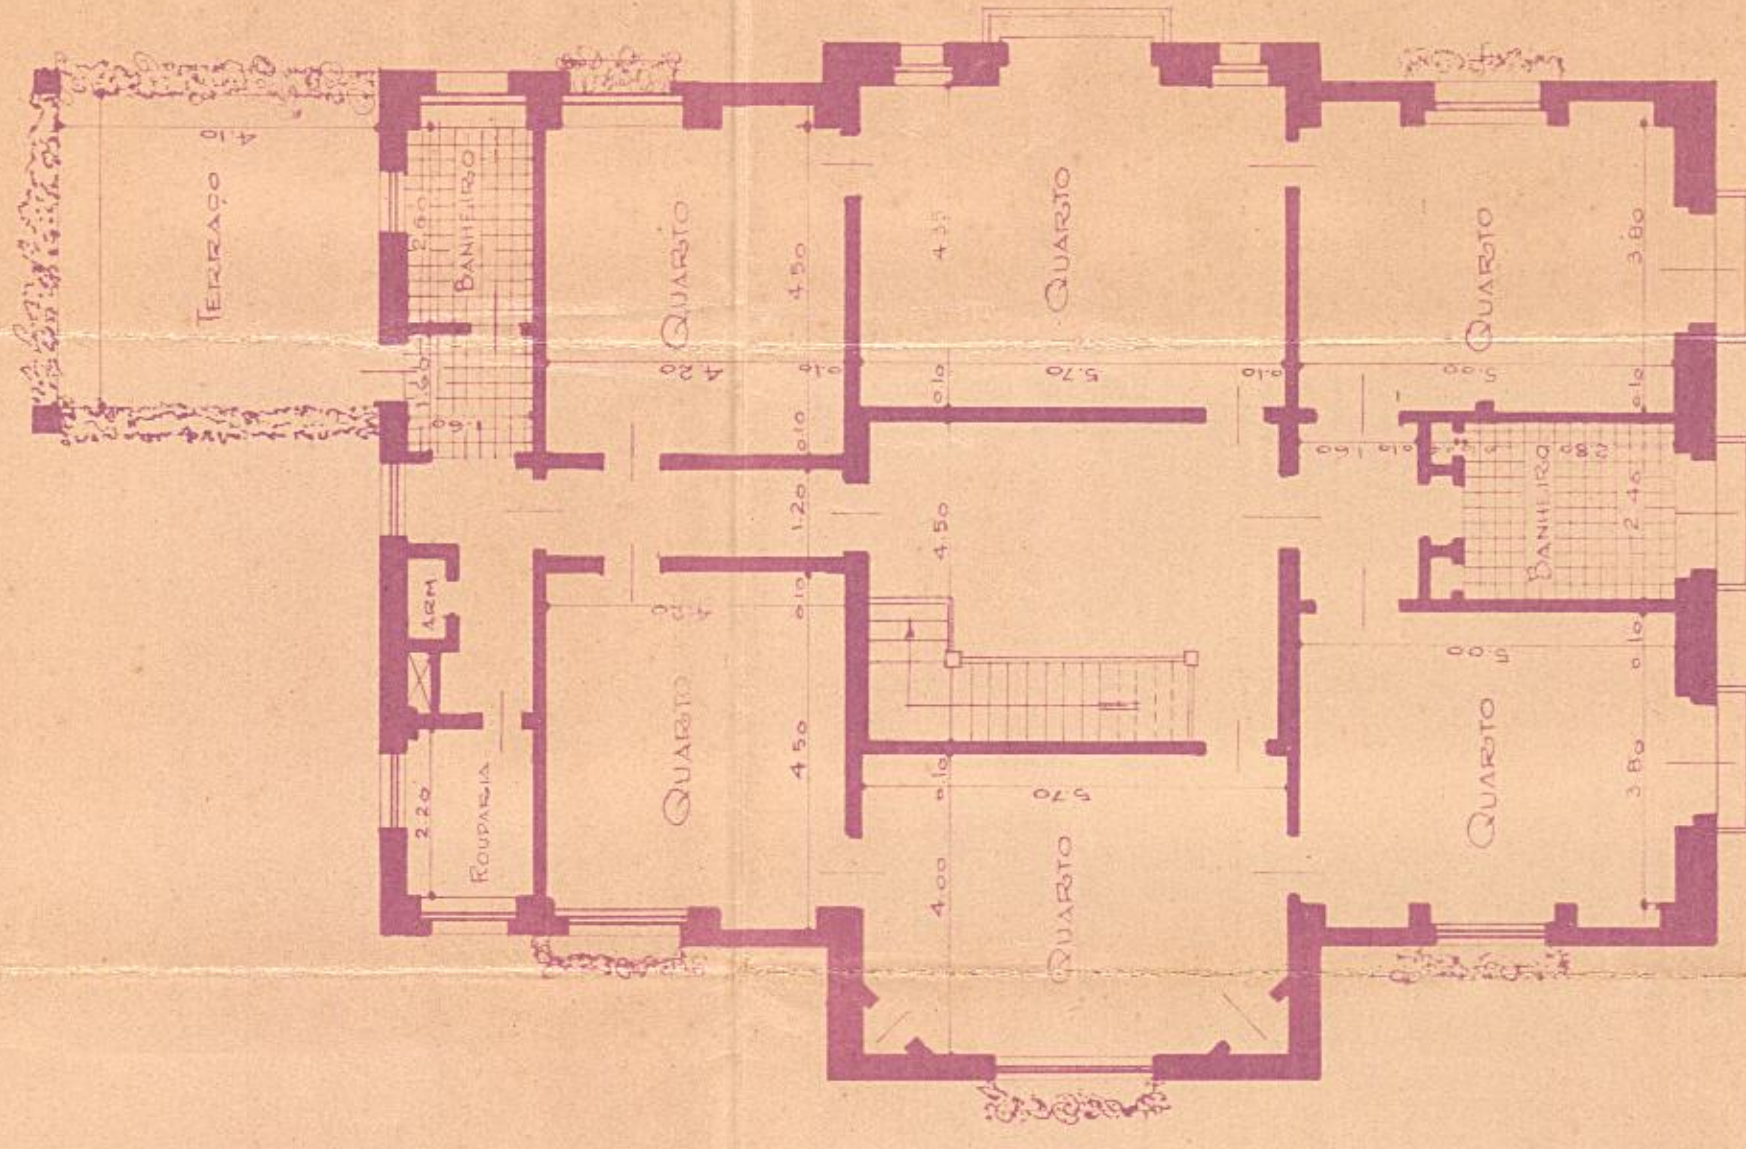

2º PAVIMENTO

MAEF	SECRETARIA DE OBRAS	D02
EMISSÃO DE EDIFICAÇÕES E INSTALAÇÕES		
RESIDÊNCIA DE PROPRIEDADE DO SNR HENRIQUE FERREIRA DE CARVALHO A RUA PEREIRA DA SILVA Nº 26 LARANJEIRAS		
ESC. 1-100	PLANTA	DES. 206
	22-X-47	ARG. 1
ARQ.	CH. DE DIV.	CP
VISTO	CH. DE SEC.	CP
ELAB.	PROJ. DE INST.	CP
PROJ.	PROJ. DE INST.	CP