PRÉDIO NACIONAL Á RUA DO AQUEDUCTO 153B

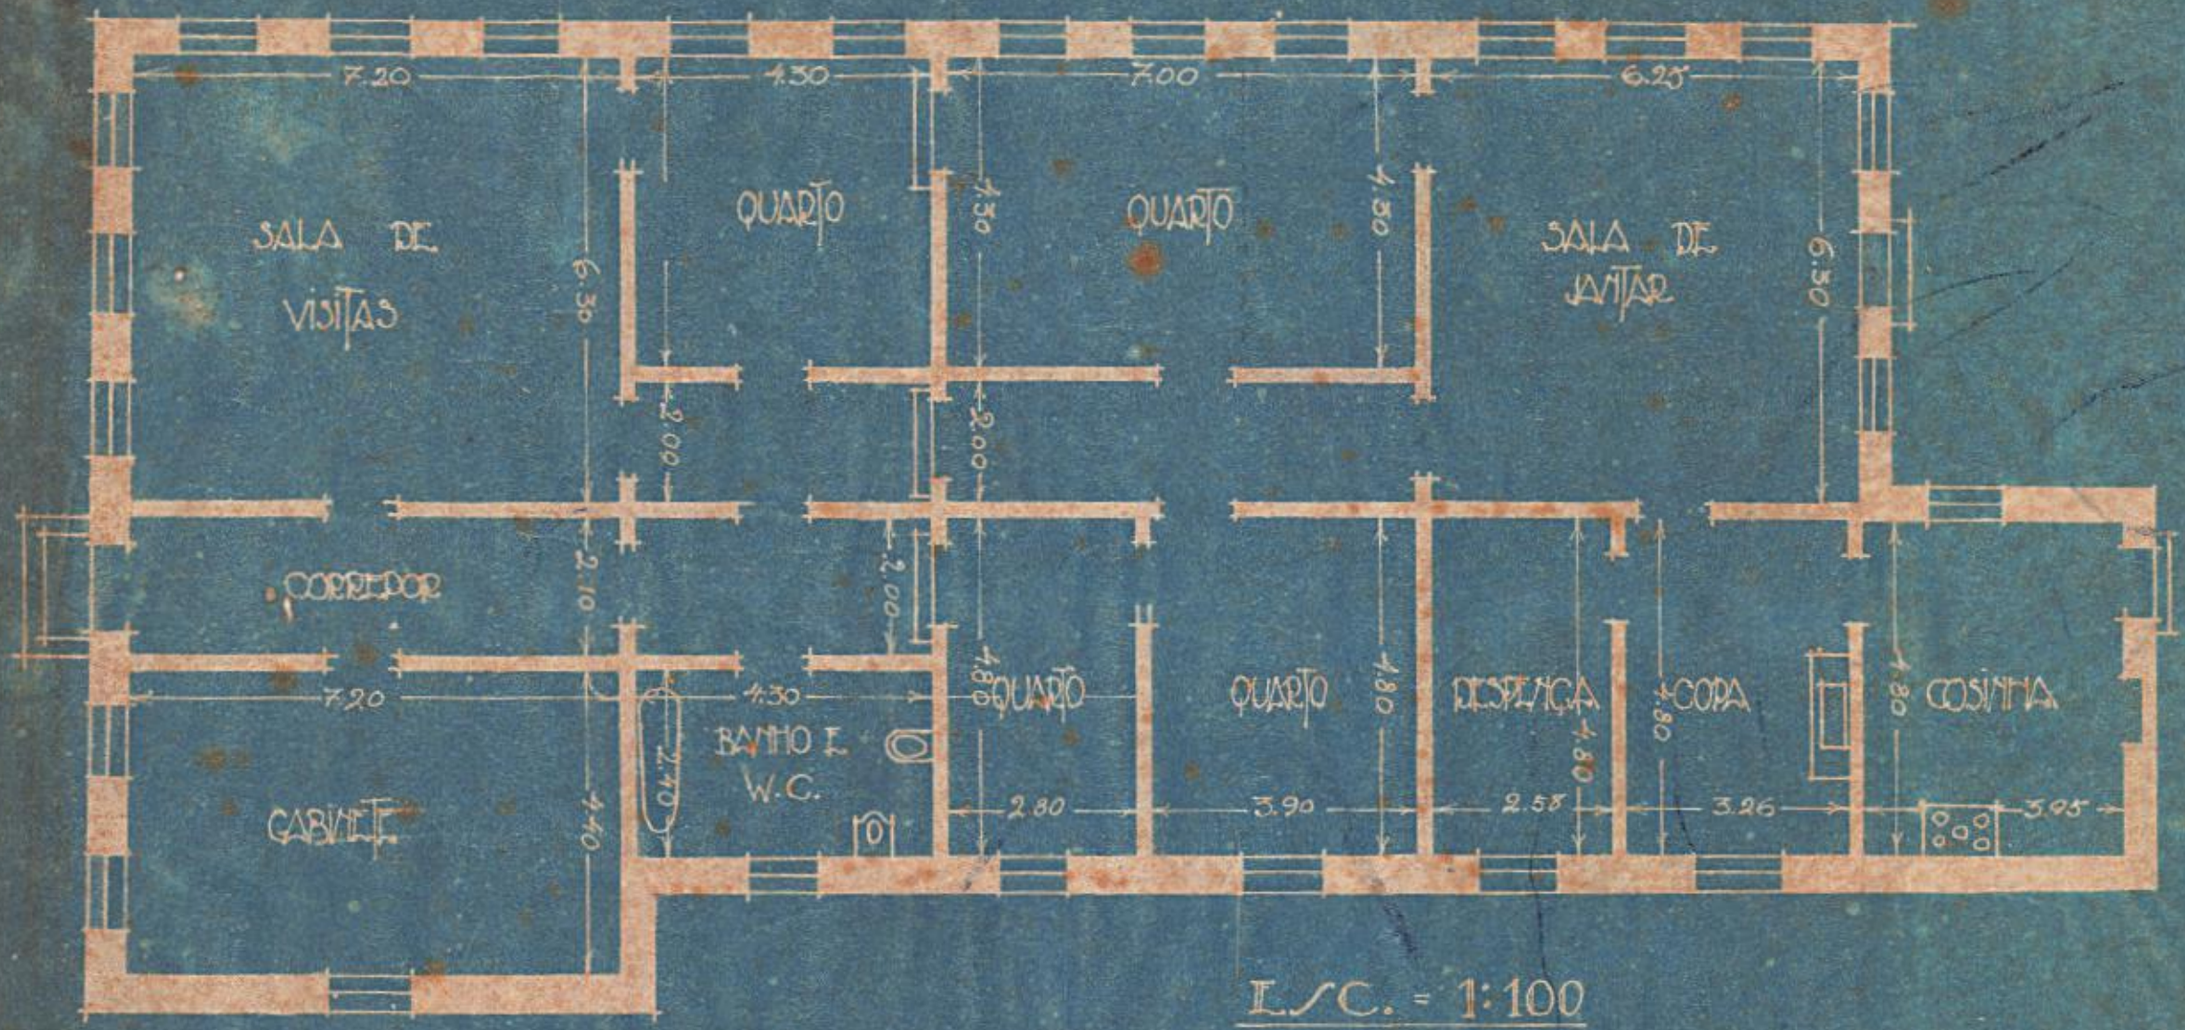

L/C. = 1:100

N