CASA DE CORRECÇÃO

PLANTAS DO PAVILHÃO DO PRESIDIO

ESCALA DE 1/100

PLANTA DO 4º ANDAR

PLANTA DO 3º ANDAR

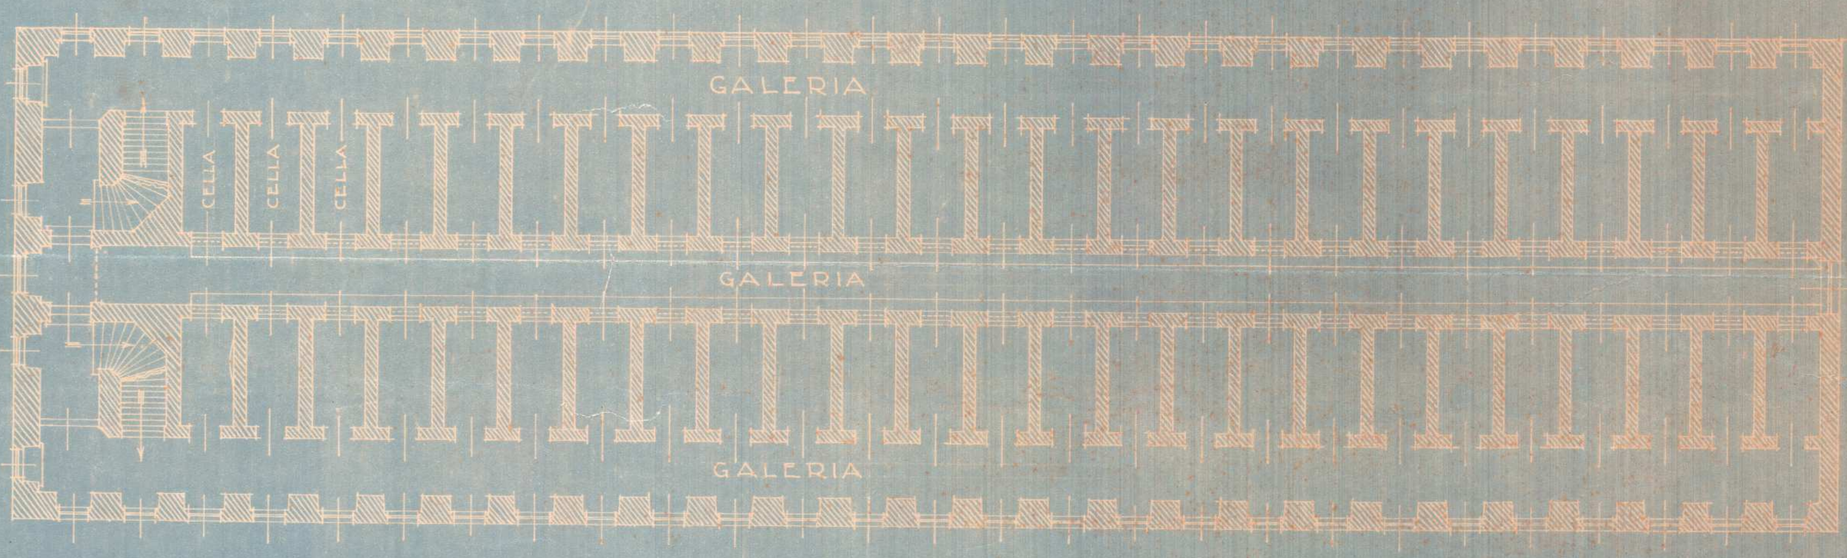

PLANTA DO 2º ANDAR

PLANTA DO 1º ANDAR

PLANTA DO ANDAR TERREO