PLANTA

dos terrenos a comprar para a construcção do reservatorio

no

MORRO DO LIVRAMENTO

Escala 1:200

Visto. Rio 12 de Agosto de 1882
F. Bicalho
Director das Obras
de Abastecimento d'agua

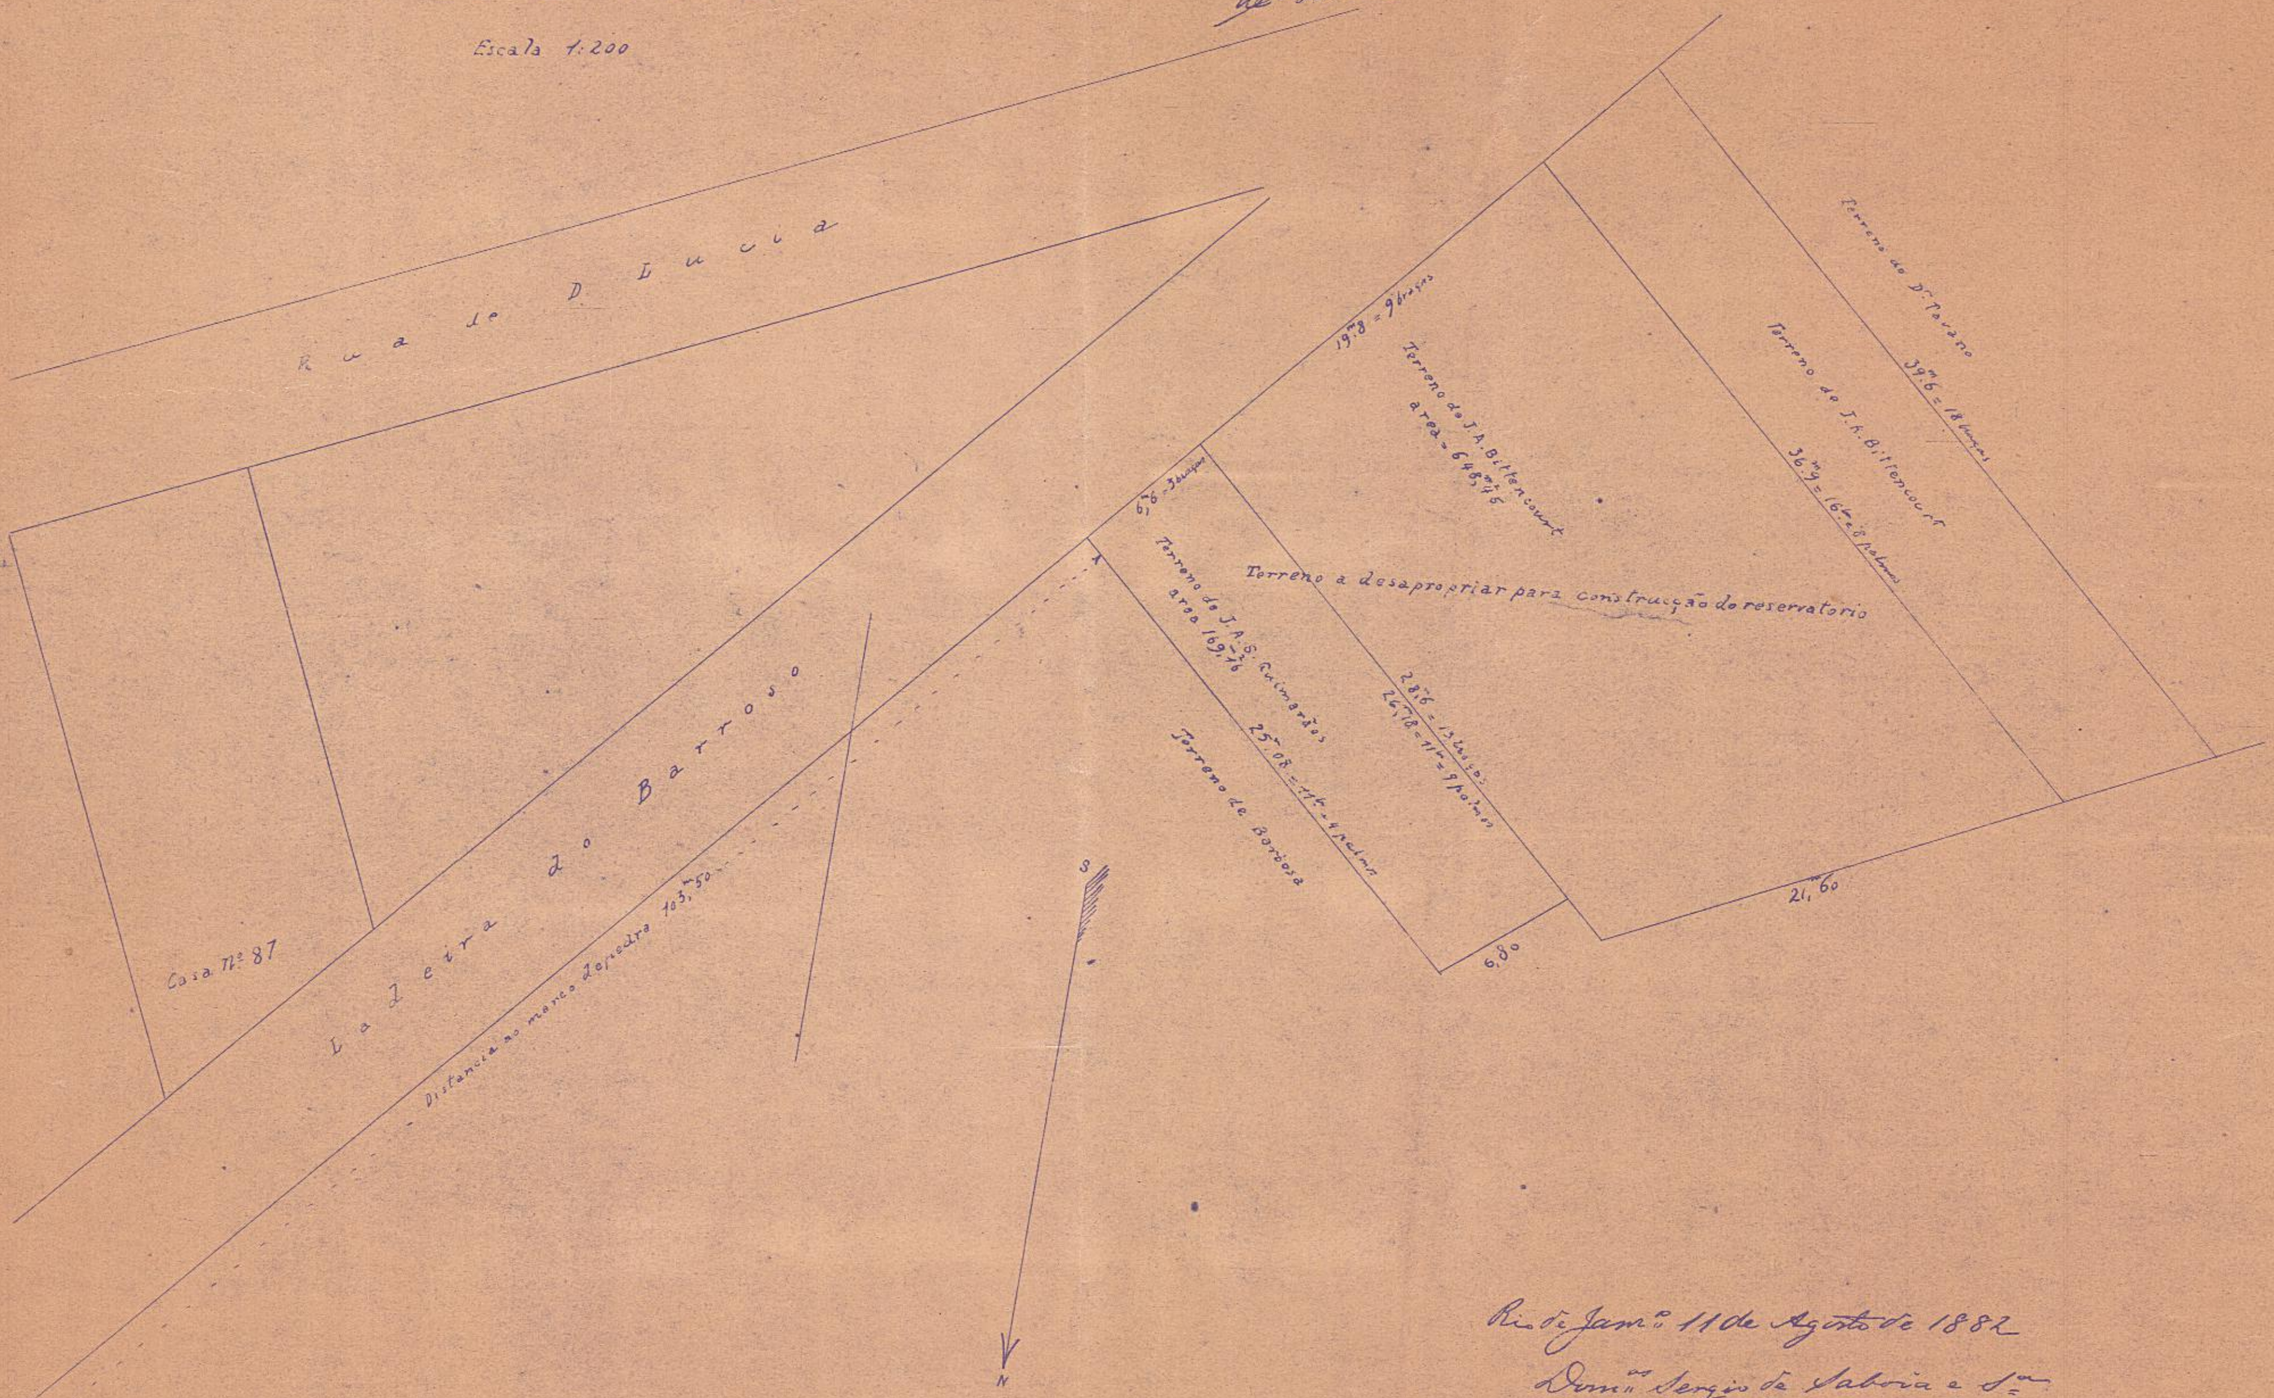

Rio de Janeiro 11 de Agosto de 1882
Domiciano Sergio de Sabóia e Silva
Engenheiro chefe da secção