QUARTEL DE BOTAFOGO

PLANTA DO 1º PAVIMENTO
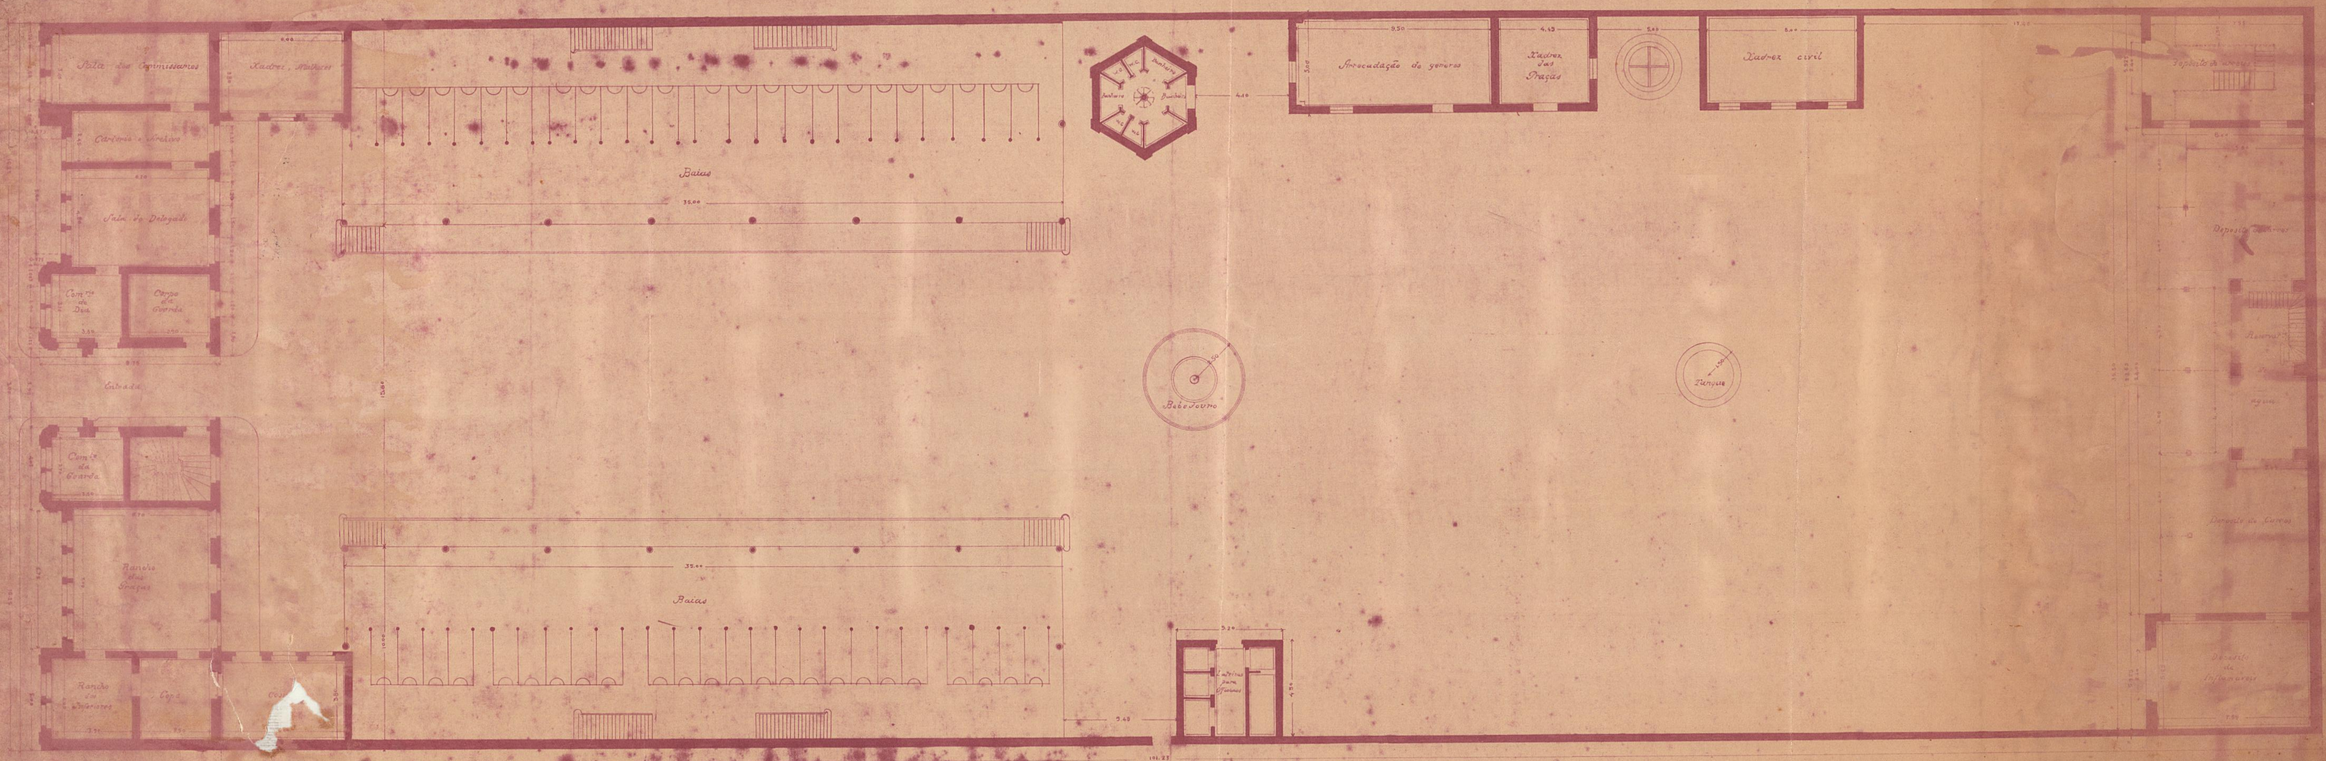
Escala 1:100