


Planta dos lotes nos 314 e 315, quarteirão 10
da Explanada do Senado, à Avenida
Henrique Valladares esquina da Travessa
Mascimento Silva, vendidos a
Antonio Gonçalves de Carvalho
Escala 1:500



Travessa Mascimento Silva

Avenida Henrique Valladares

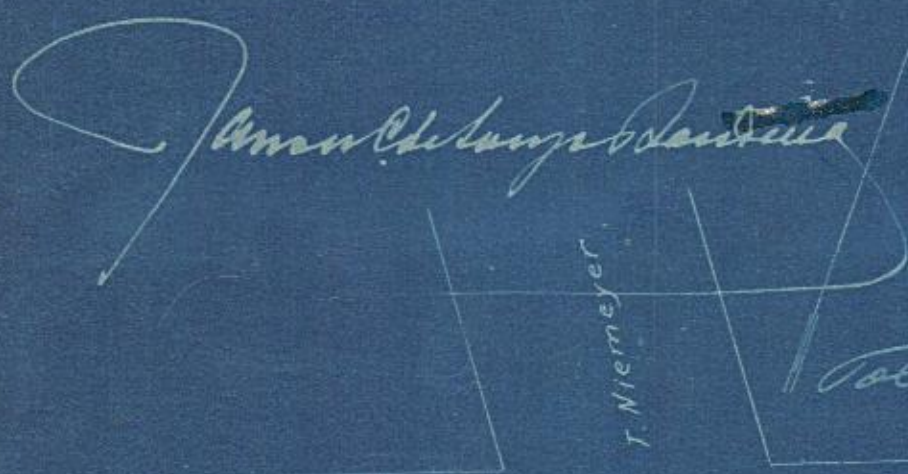

T. Mascimento Silva

Visto, em 24. fevereiro 1920
Cardeiro
1. Substituto