6.505.1
IX.O.5A

Esc.: 1:100

PAVIMENTO TERREO

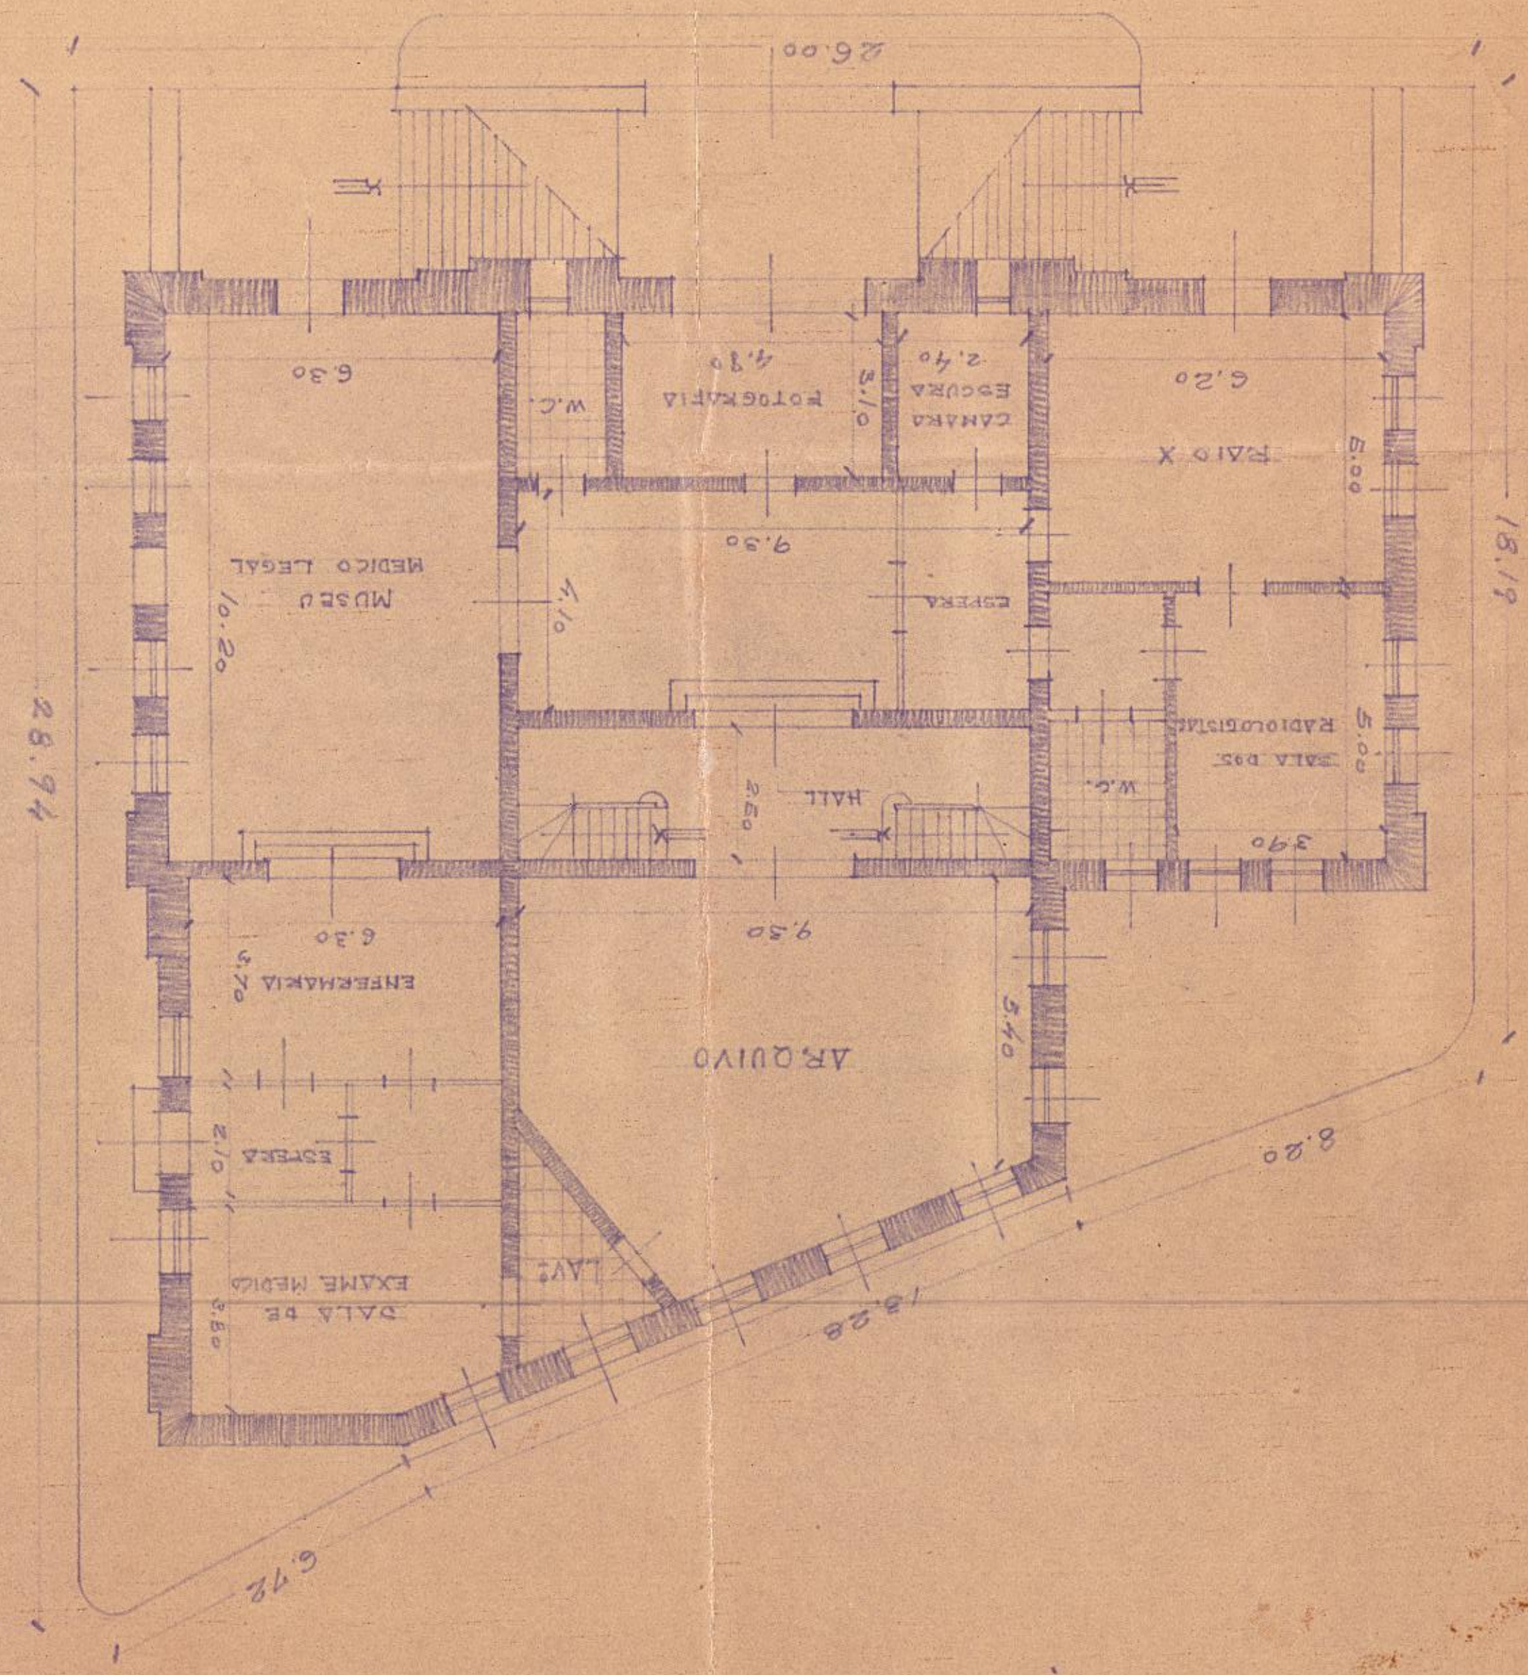

2º PAVIMENTO

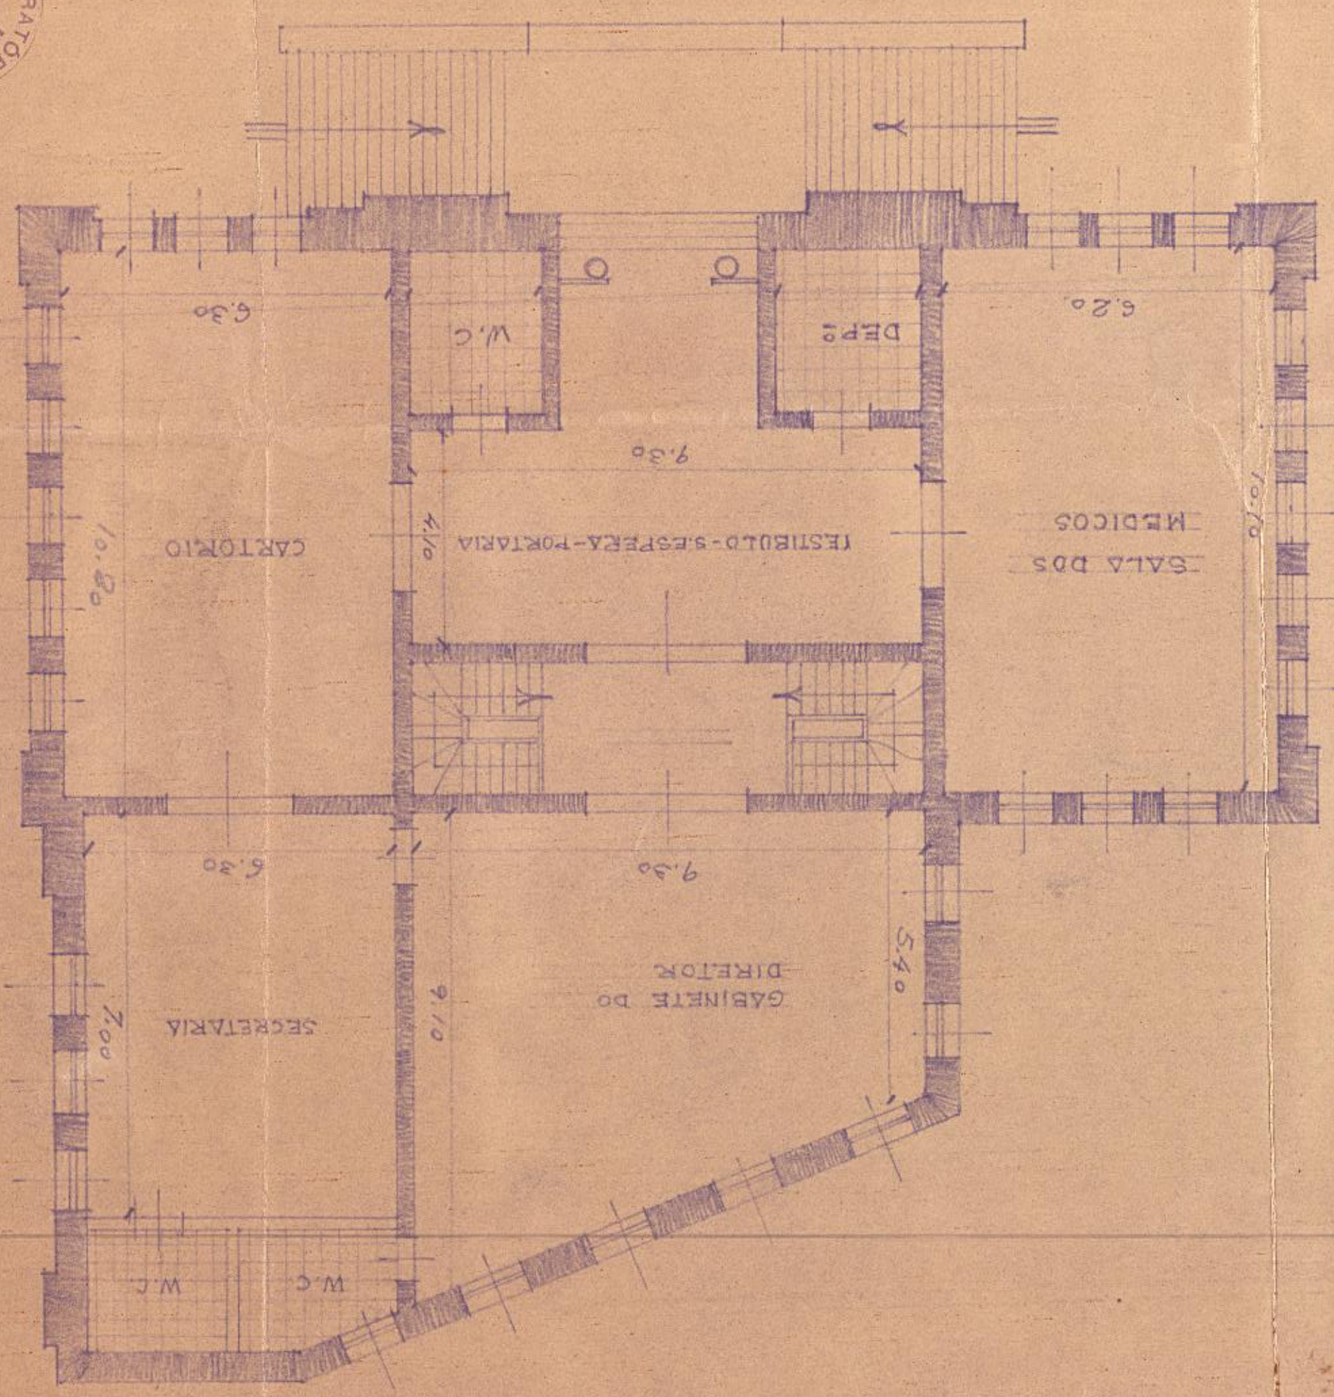

PLANTAS DA SEDE DO INSTITUTO MEDICO LEGAL
PRAÇA MARECHAL ANCORA