


PLANTA DO TERRENO Nº 140 NA RUA SANTO CRISTO.
CAIS DO PORTO.

AREA = 135,76 m²

ARMAZENS GERAIS MAUA' O R TIZ

N 51°20'E 6,40

ESCALA 1/100

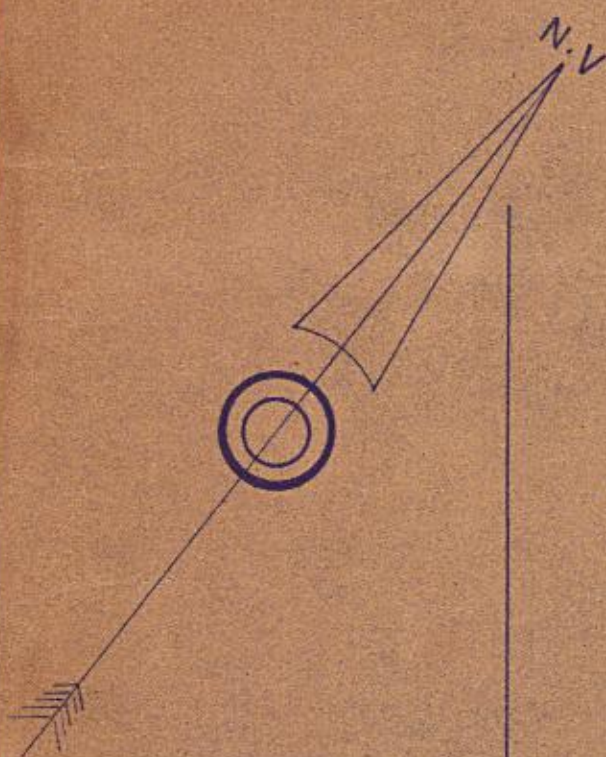

V

P A E S

N 37°48'W

ARMAZENS GERAIS MAUA' S A R A

21,60

20,95

S 37°40'E

Quem do direito.

140

138

Nº 142

6,40 S 45°32'W

meio-fio

RUA SANTO CRISTO

DIRETORIA DO DOMINIO DA UNIAO

Servico Regional do Distrito Federal

SECCAO DE TOPOGRAFIA E DESENHO

Em 10 de Junho de 1940

CHEFE

LEVANTAMENTO DE:

DESENHO DE:

Raymundo Lins
diz: serie XVII

Chico Andrade