



Projecto
do
Segundo Tribunal
do
Jury

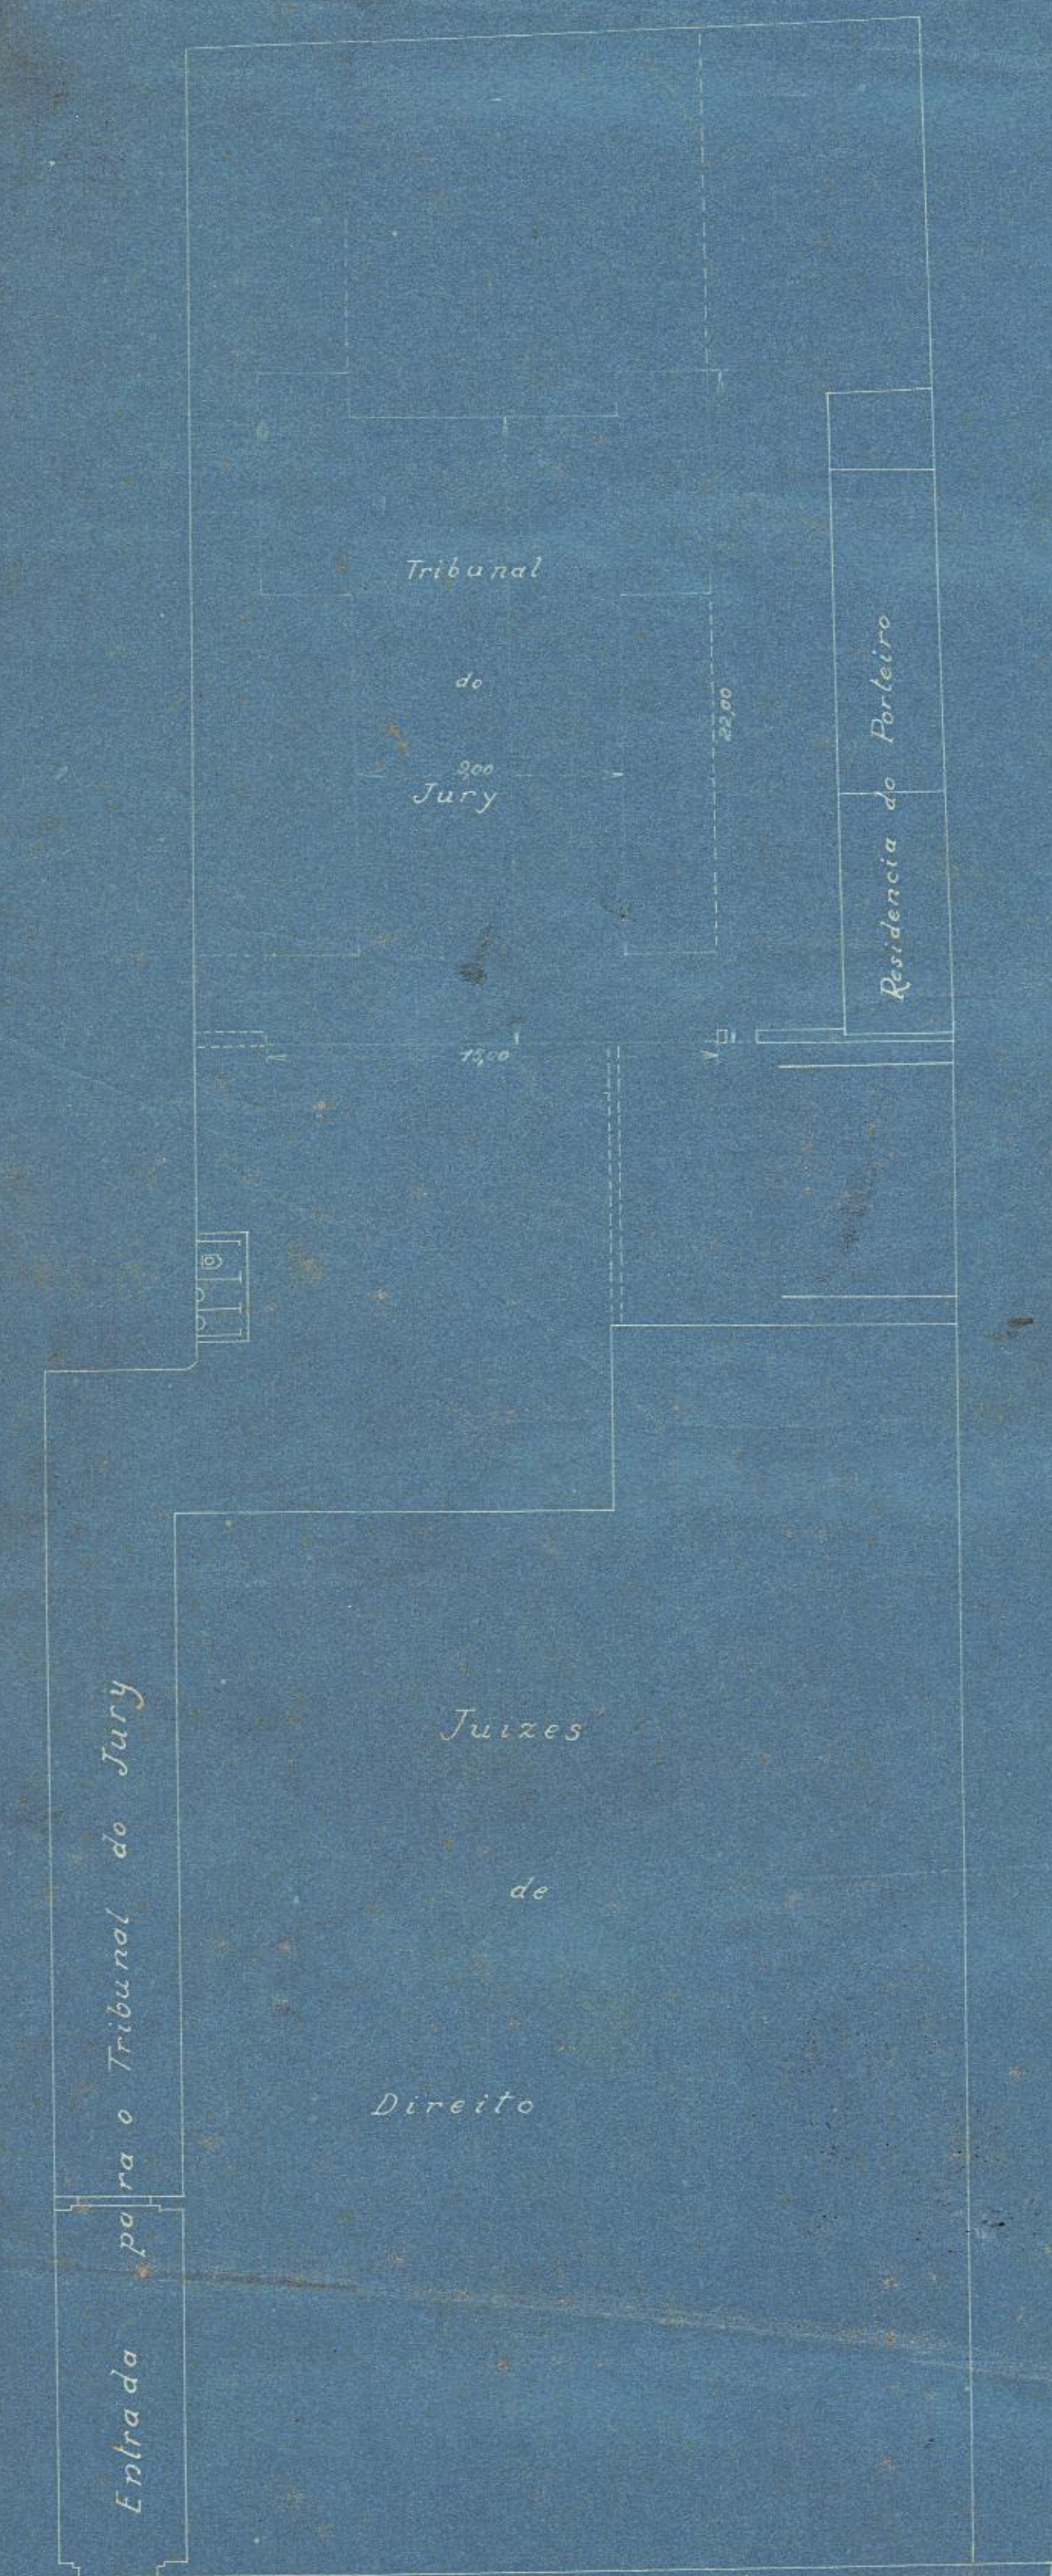

Escala - 1:200

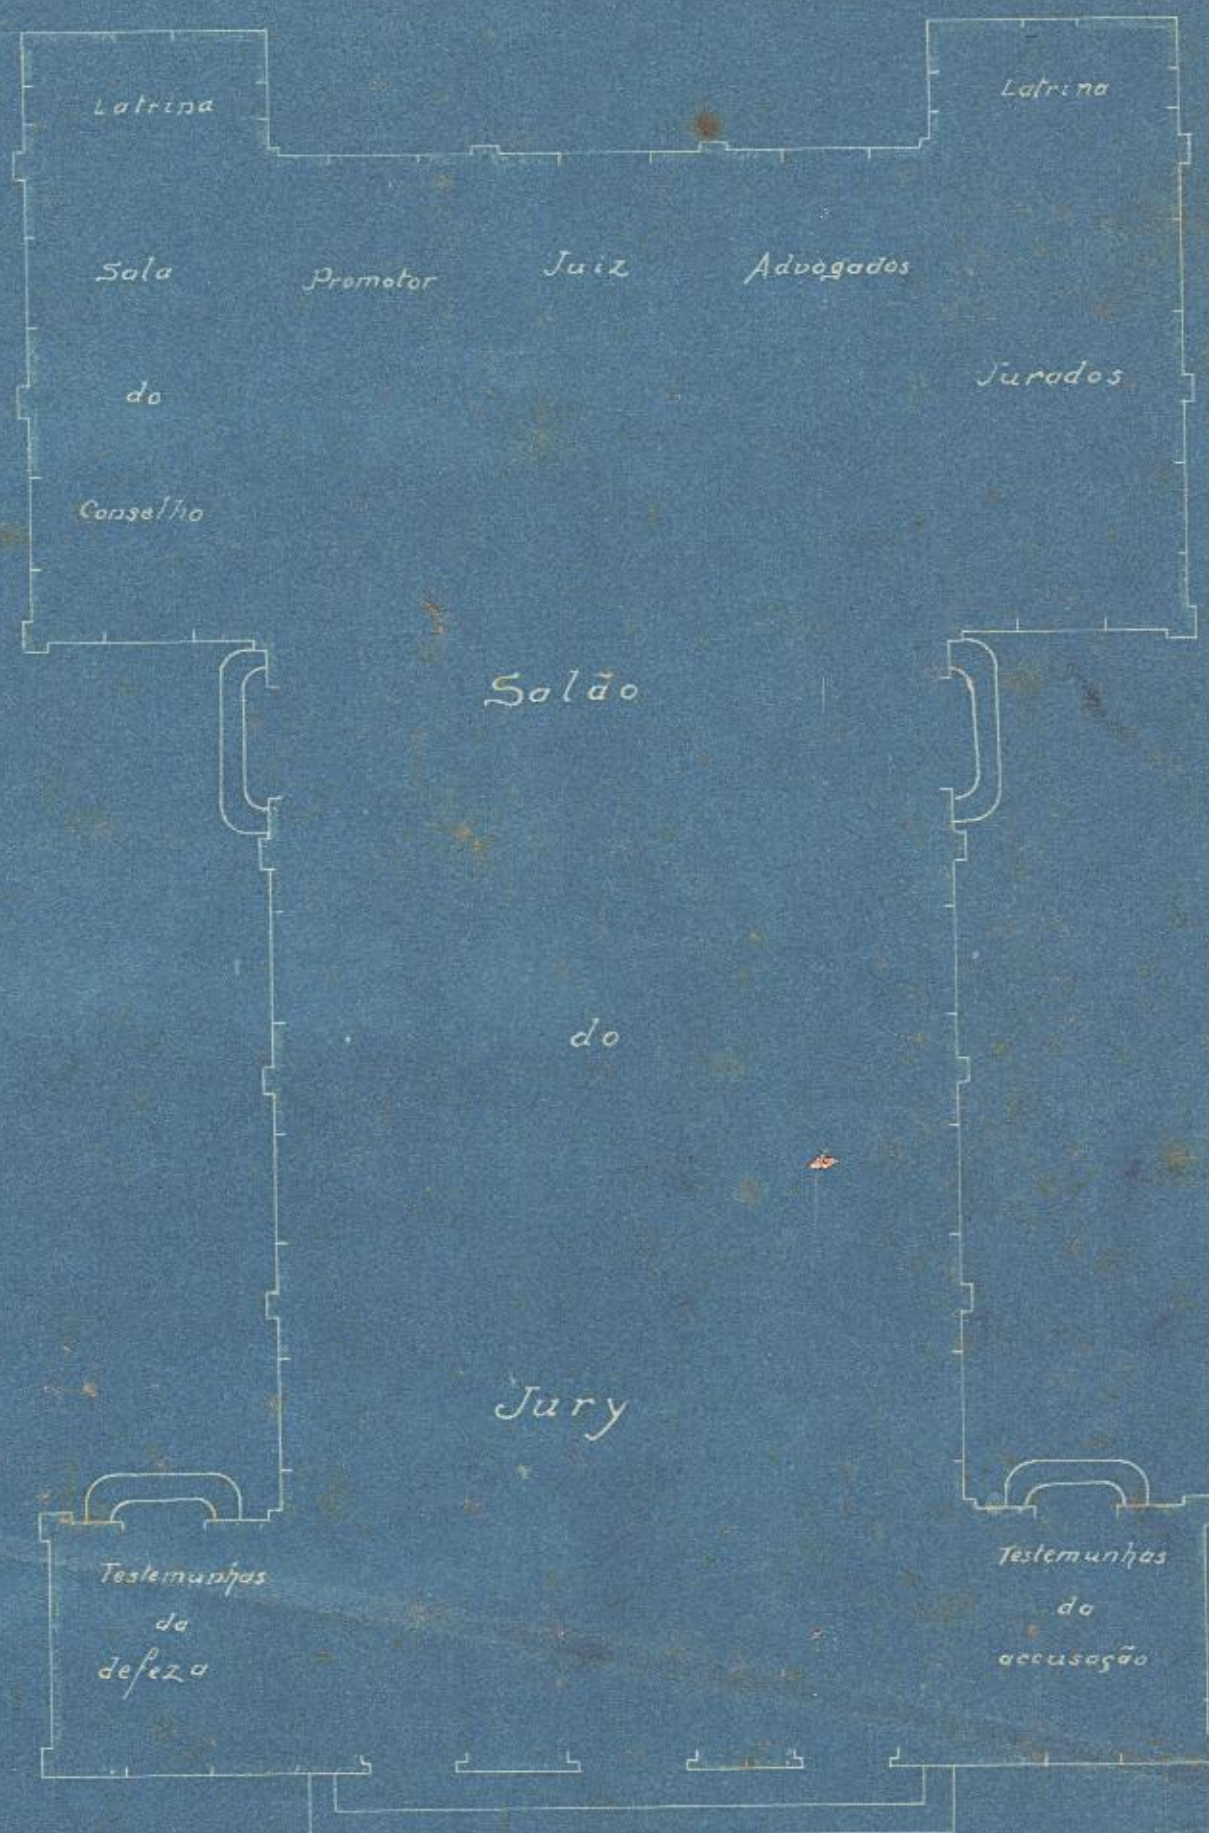

Escala 1:100

Dio de Janeiro, 26 de Janeiro de 1923

Cópia de um original archivado na Direcção de Obras do Ministerio da Justiça e Negocios Interiores, sob o n.º 65 A - Foreta &

Cópia de Manoel

98-Ann
65A