


423

Planta dos predios N.º 18.20.22

Rua de Santo Christo dos Milagros

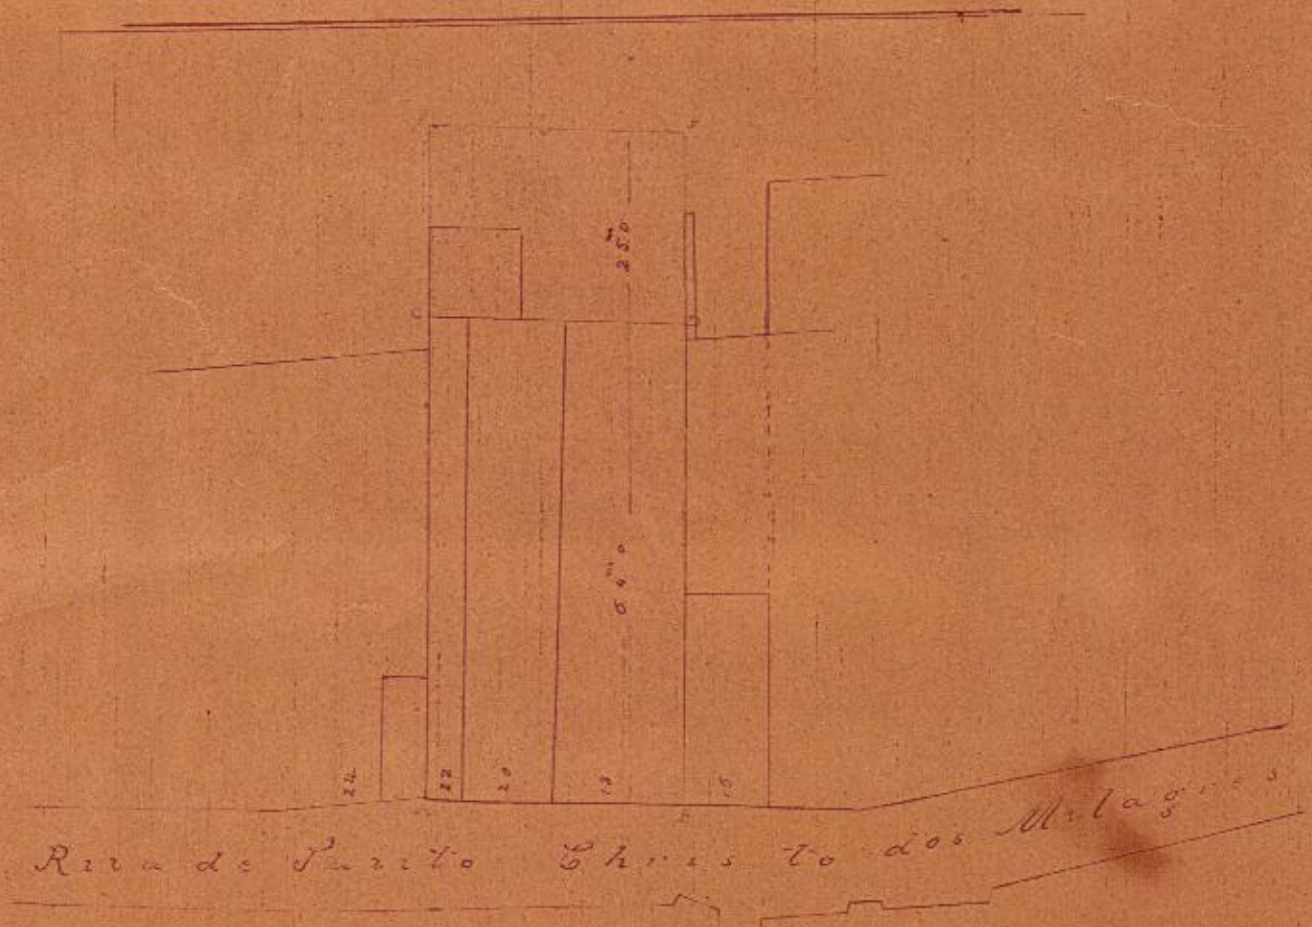

Rua de Santo Christo dos Milagros

Escala 1:1000

Visto
José de Aguiar Tavares Garibaldi
Eng.º de 1.ª classe

PROCESSO N.º 120