

Fiscalização do Porto do Rio de Janeiro.

Planta da quadra XIV da Rua Saccadura Cabral, levantada em Maio de 1932.

ESCALA = 1:500

Administração do Domínio da União
no Distrito Federal.

Em 2 de Maio de 1934


(ass.)

Ass. E. Falcão
ADMINISTRADOR

ESCRITÓRIO NACIONAL
REPUBLICA DO DOMÍNIO DA UNIÃO
INSTITUTO DE CADASTRO E REGISTRO
SEÇÃO DE PLANEJAMENTO

Plano
de José Gomes Moreira
de 6 de Agosto de
1933
Santo Martins Sáez
pelo

VISTO
Alcides
CHEFE DA DIVISÃO

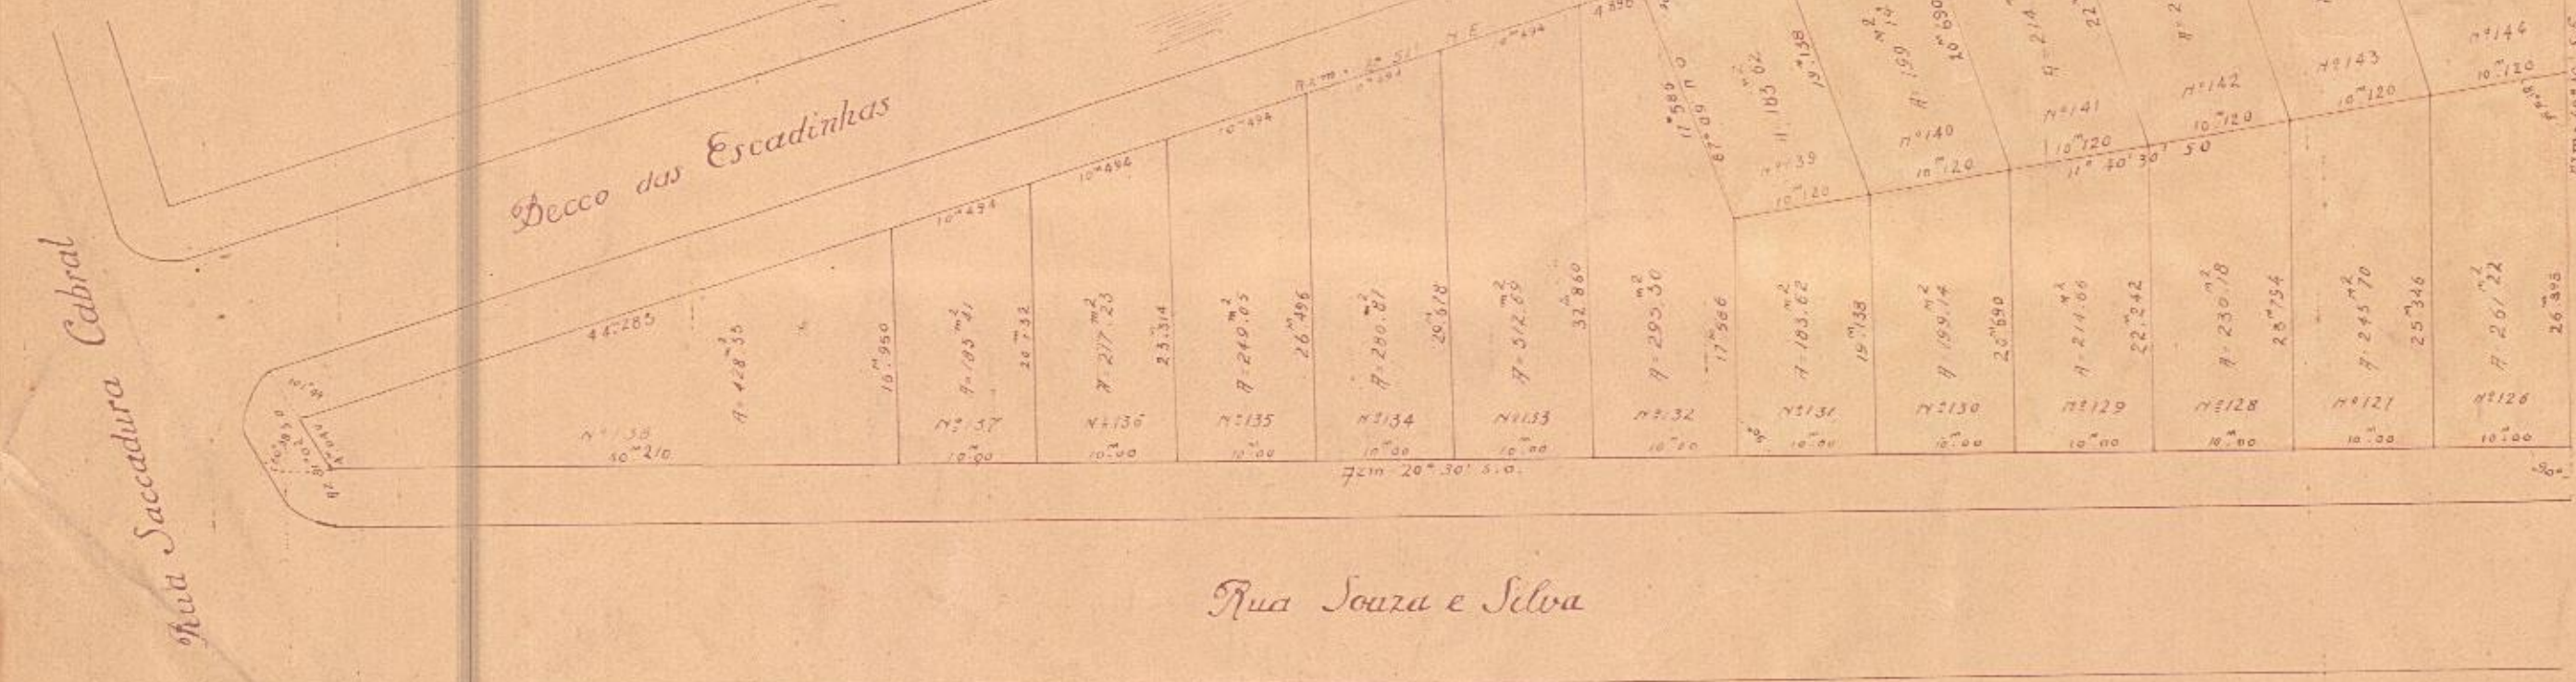

Cabral
Rua Saccadura

Becco das Escadinhas

Rua Souza e Silva

2ª faixa de linhas férreas.

copia
M. Noronha

Nota: - Os lotes nºs 126 a 131 e 139 a 144, da quadra 14, do Cais do Porto, do Distrito Federal, com a área de 2.784,75, pelo processo 74.661/33, foram destinados a Pro-Matre, não sendo efetivada a transferência. Pelo decreto-lei nº 2.774 de 11-11-94 foram transferidos, gratuitamente, a "Fundação Dorcy Vargas", conforme termo no processo 64.217/41