

Polygono limitado pelas ruas

Conceição Vieira da Silva

Meruim e S. Joaquim


Area = 7010,1250

22 casas
Escala 1/500


Atualmente (1943) Av. Marechal Floriano

Rua de S. Joaquim

Rua da Conceição

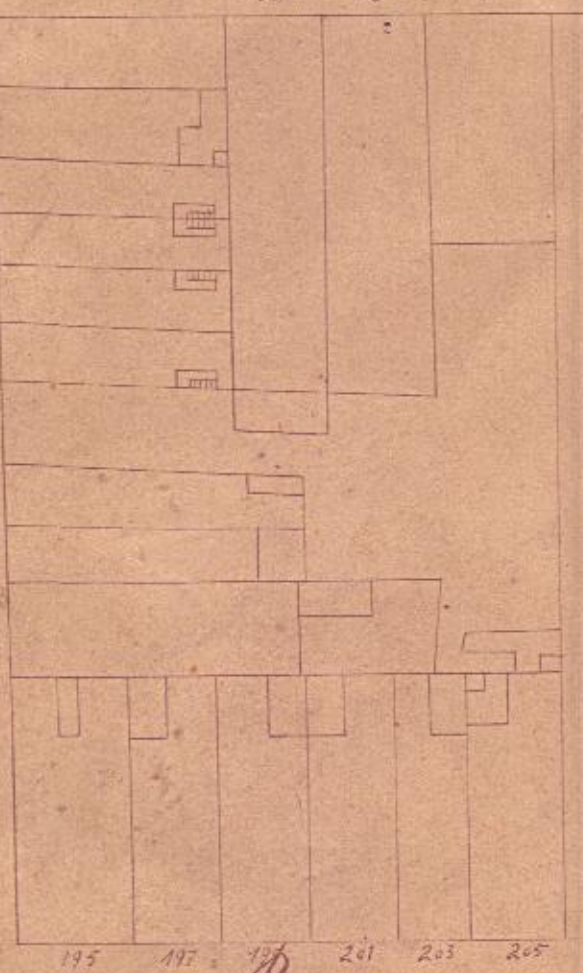


Rua 195 197 199 201 203 205

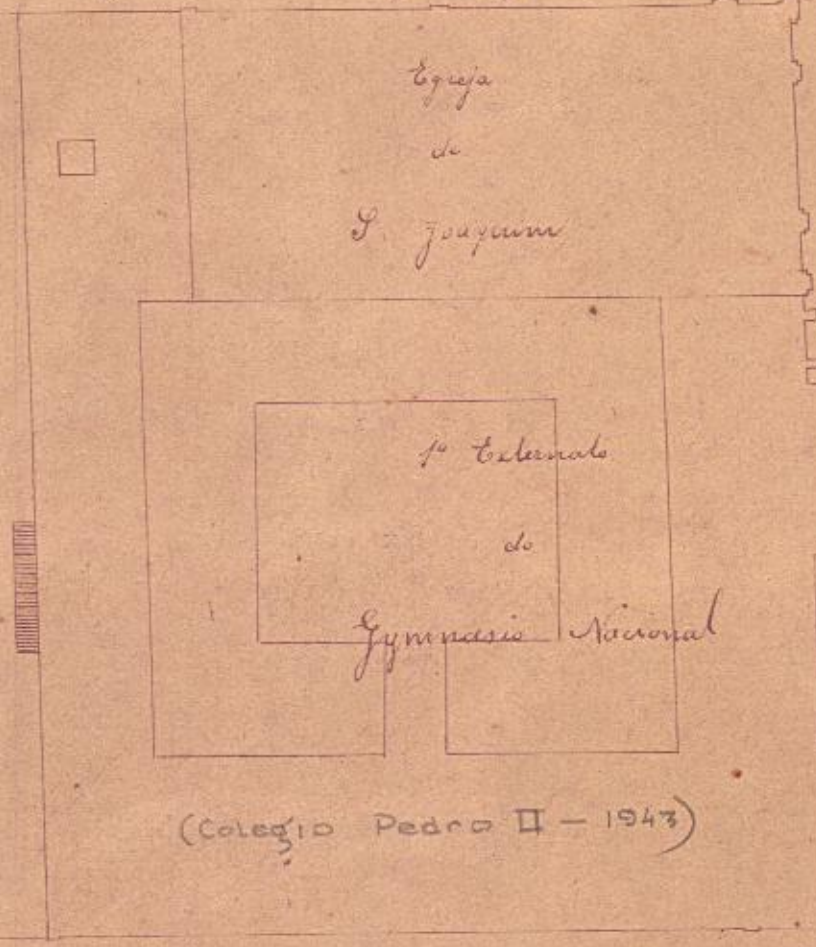

(Colegio Pedro II - 1943)

Vieira da Silva

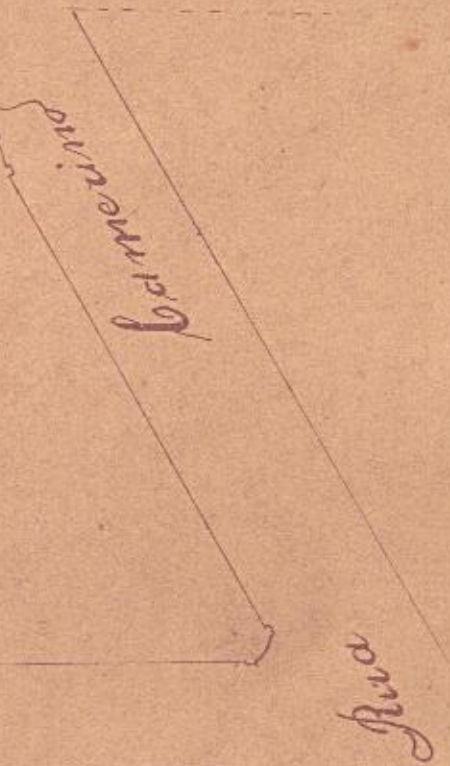

Escala 1/500

Cópia
Digitalizada
12.1.2014

Rio de Janeiro, 7 de Dezembro de 1892

A. B. Guimarães Filho