Ministerio da Fazenda

Directoria do Patrimonio Nacional

Quartel de Policia da Saúde,
accrescida com os lotes nºs 234 e 235 da rua Conselheiro Zacharias.

Escala 1:200.

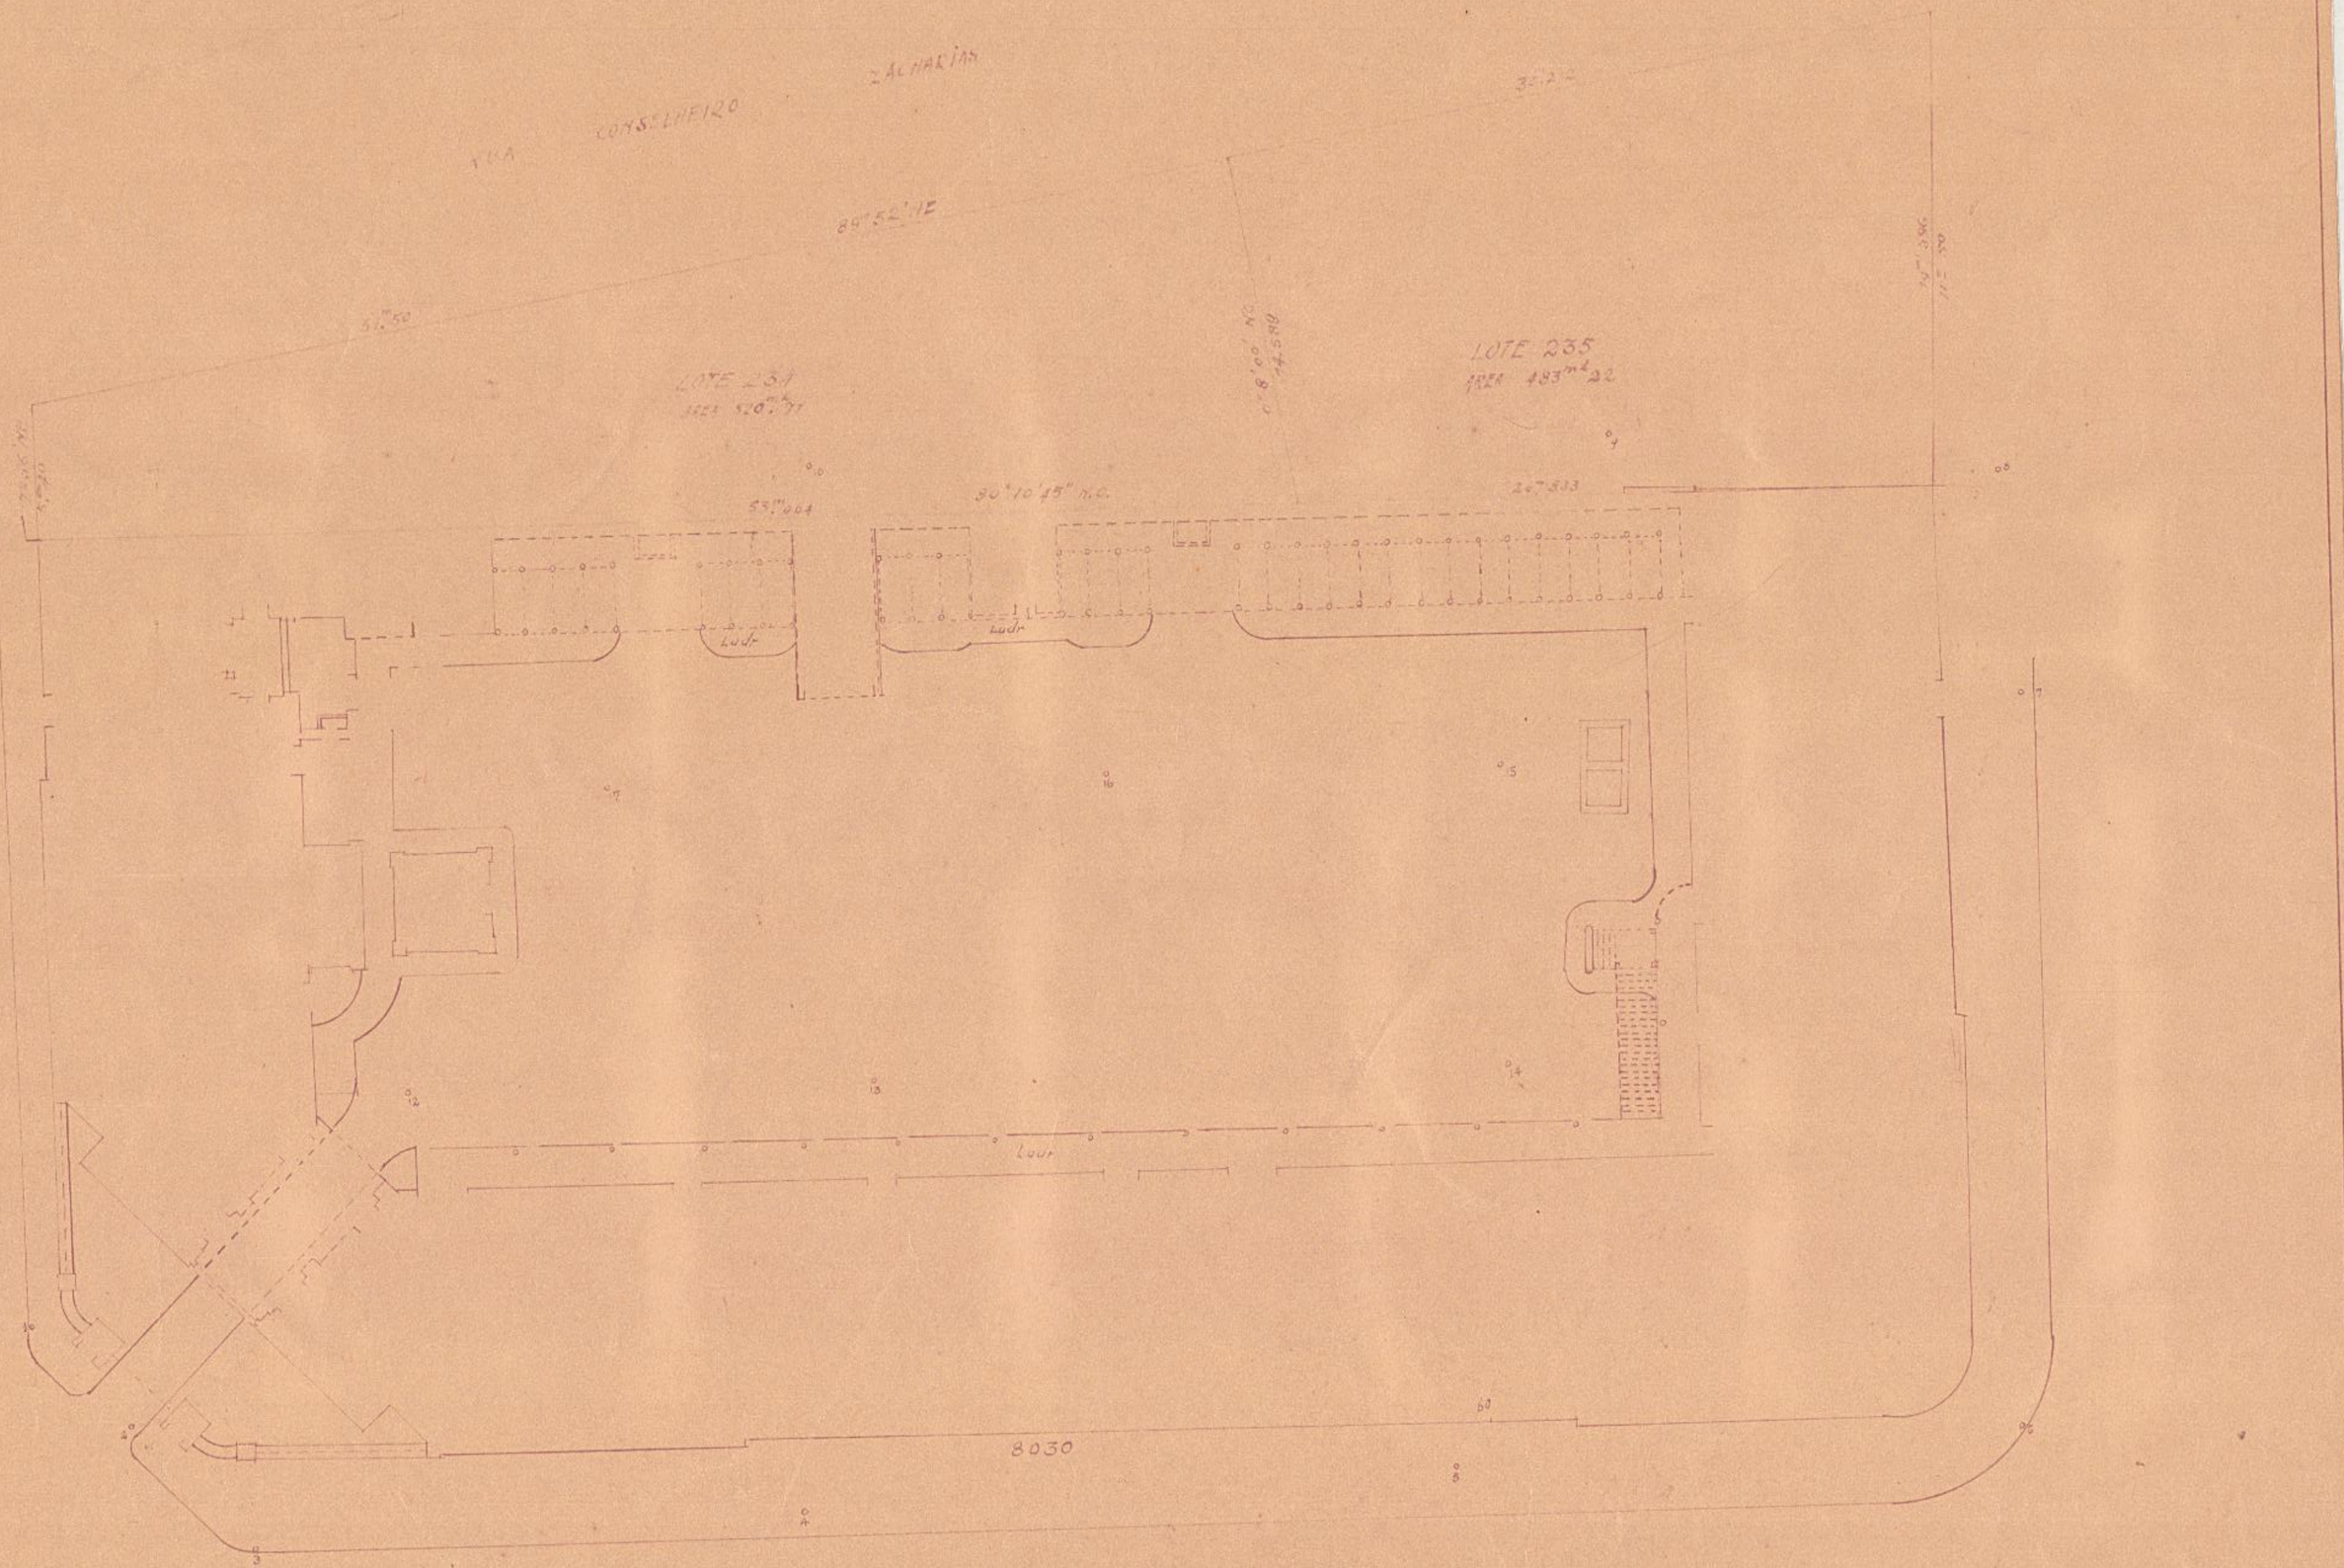

A planta do Quartel foi levantada pelo Engº Ed. Sá em Fev. de 1924.
A parte relativa aos lotes 234 e 235 foi levantada pela D.N. de Portos e Nav.ção
Fiscalisação do Porto do R. de Janeiro e calculado e conferida pelo Engº da Directoria do Patrimonio Nacional F.C. Machado da Silva.

Secção de Desenho da Rª Subdª do Patº Nacional
21 Jul 932 [illegible]