


Projecto de prolongamento da Avenida Beiramar

Decreto nº 671 de 3 de Outubro de 1907



Proj. 10.307
Jun 21.1907
Luzia

Igreja Santa Lucia

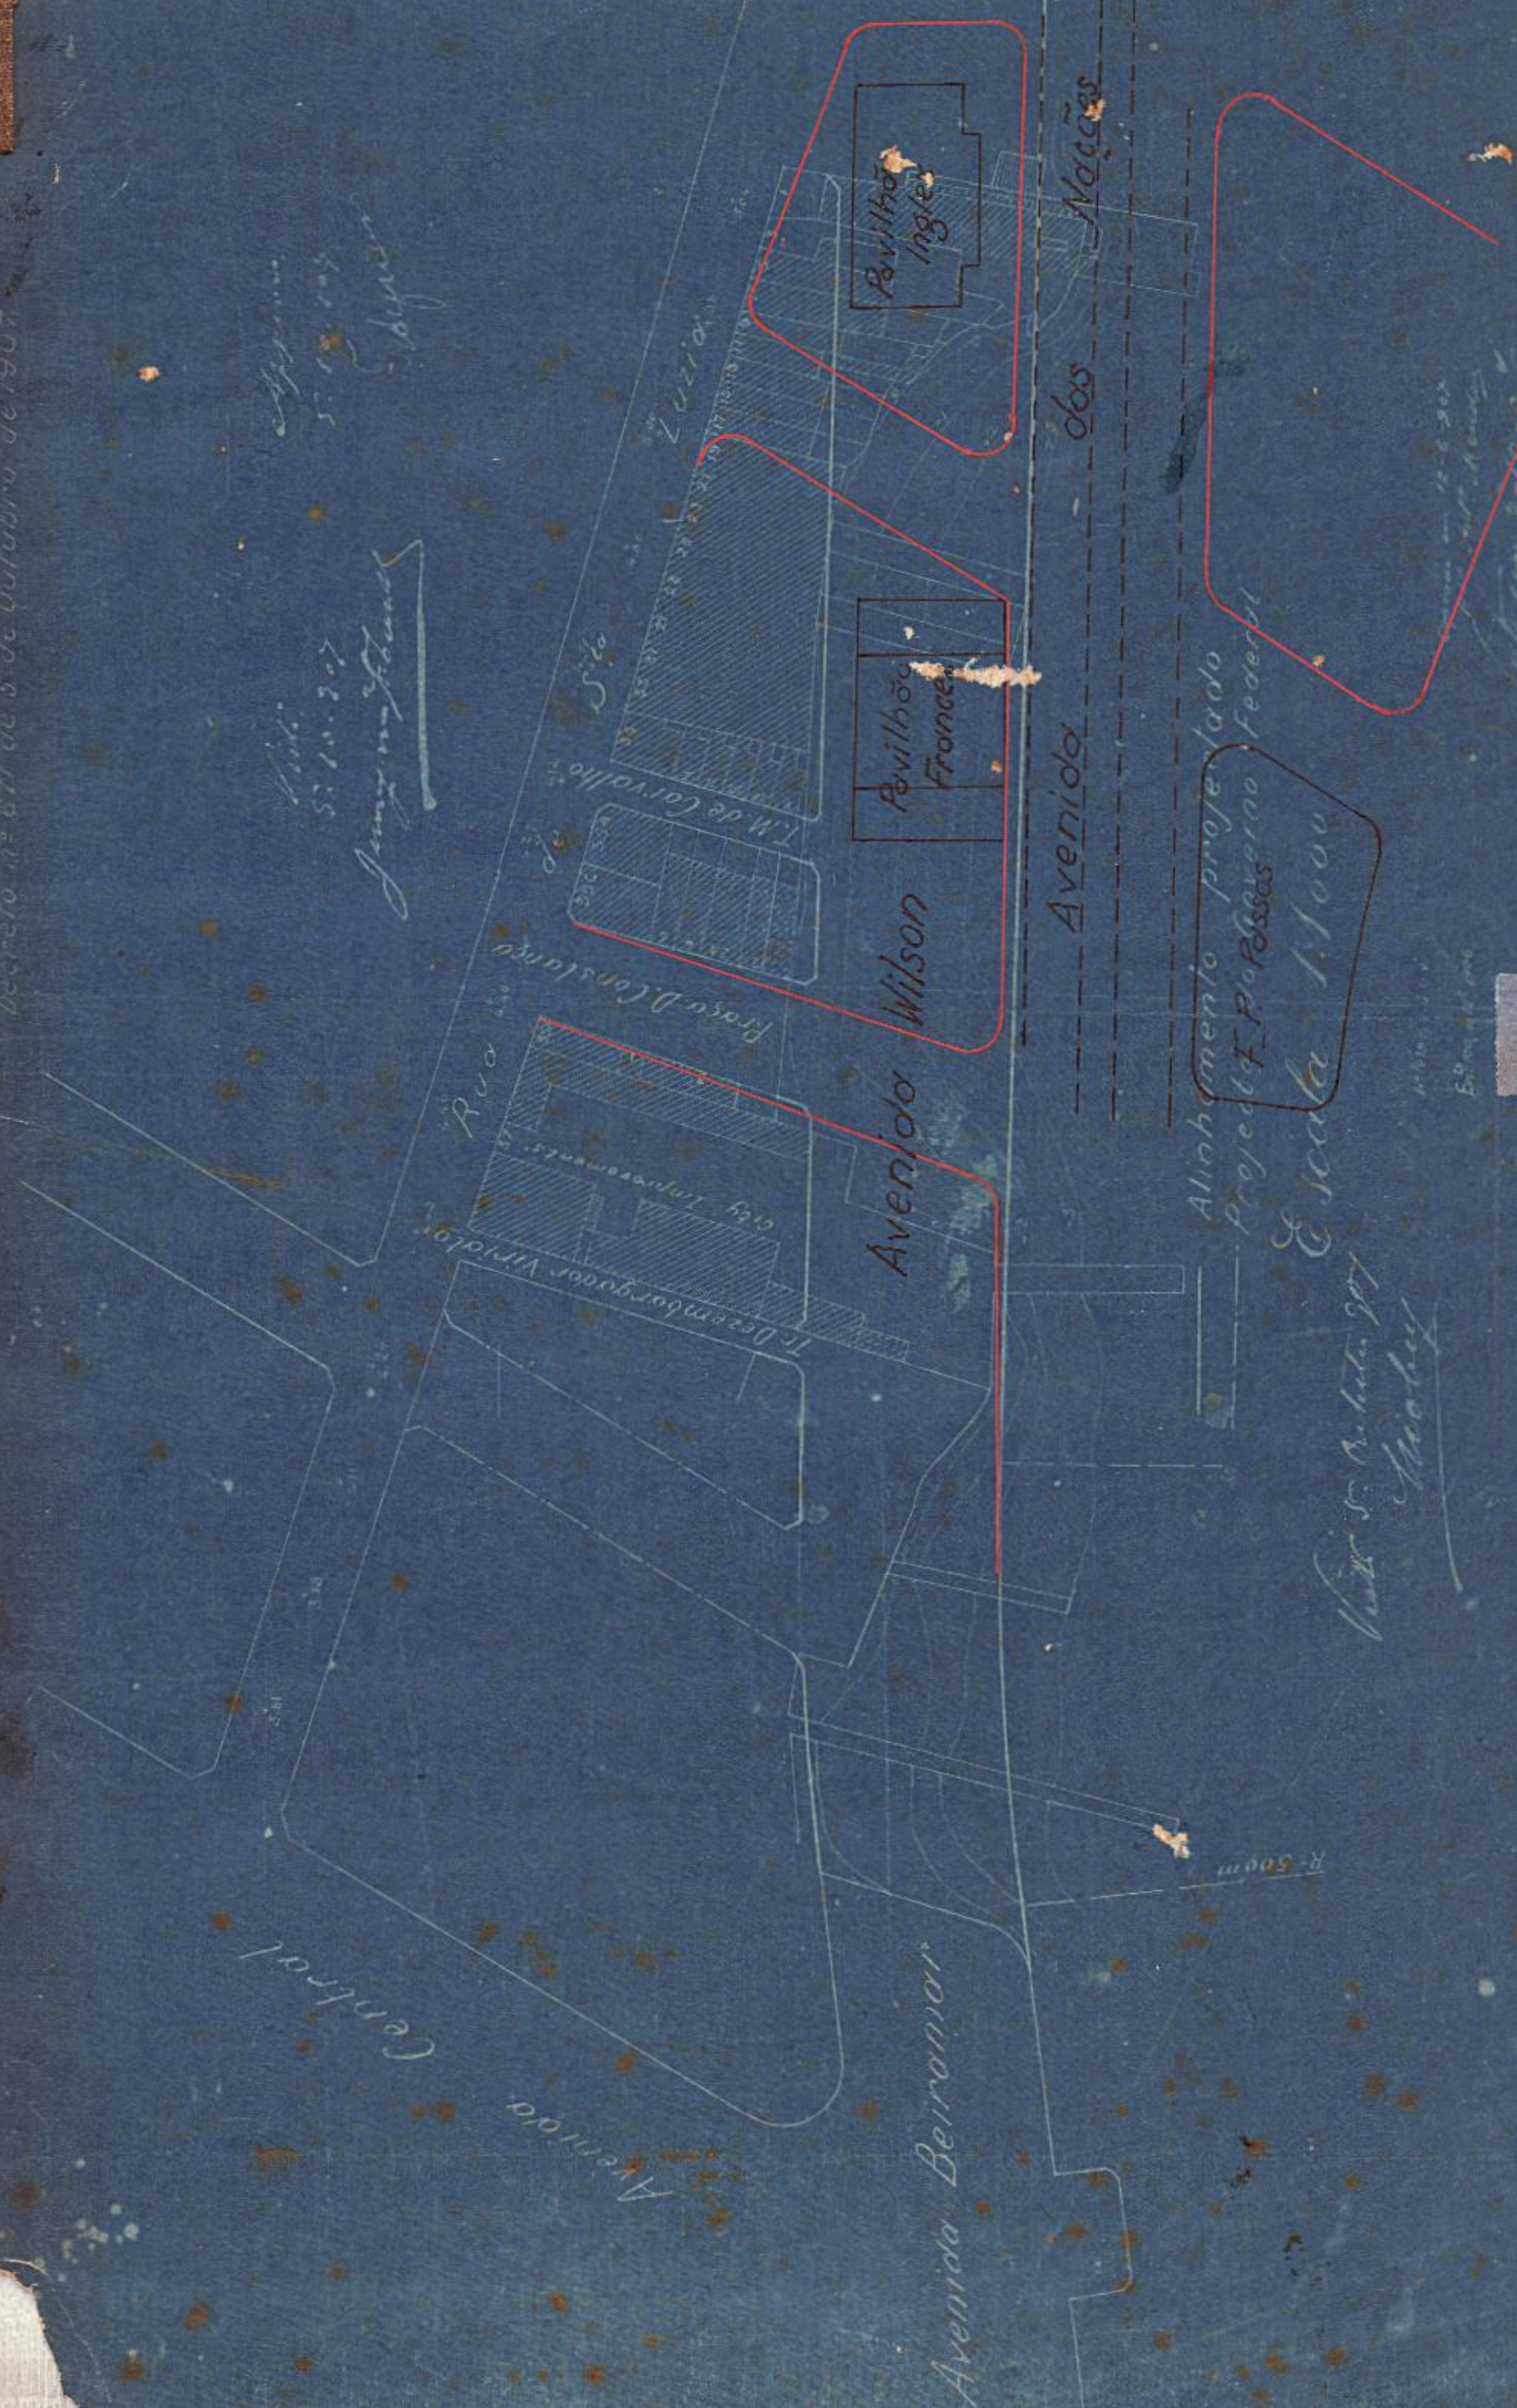

Pavilhão Inglês

Pavilhão Francês

Avenida Wilson

Avenida das Nações

Alinhamento projectado
Projecto F.P. Professores
Escala 1:1000

Proj. 10.307
Jun 21.1907
Luzia

R=500m