


"CROQUIS" DE SITUAÇÃO, MOSTRANDO A PARTE DESAPROPRIADA
DO IMÓVEL Nº 75 DA RUA DO COSTA, EM VIRTUDE DO DE-
CRETO-LEI Nº 1.775 de 17-XI-1939. ESCALA 1/1000.

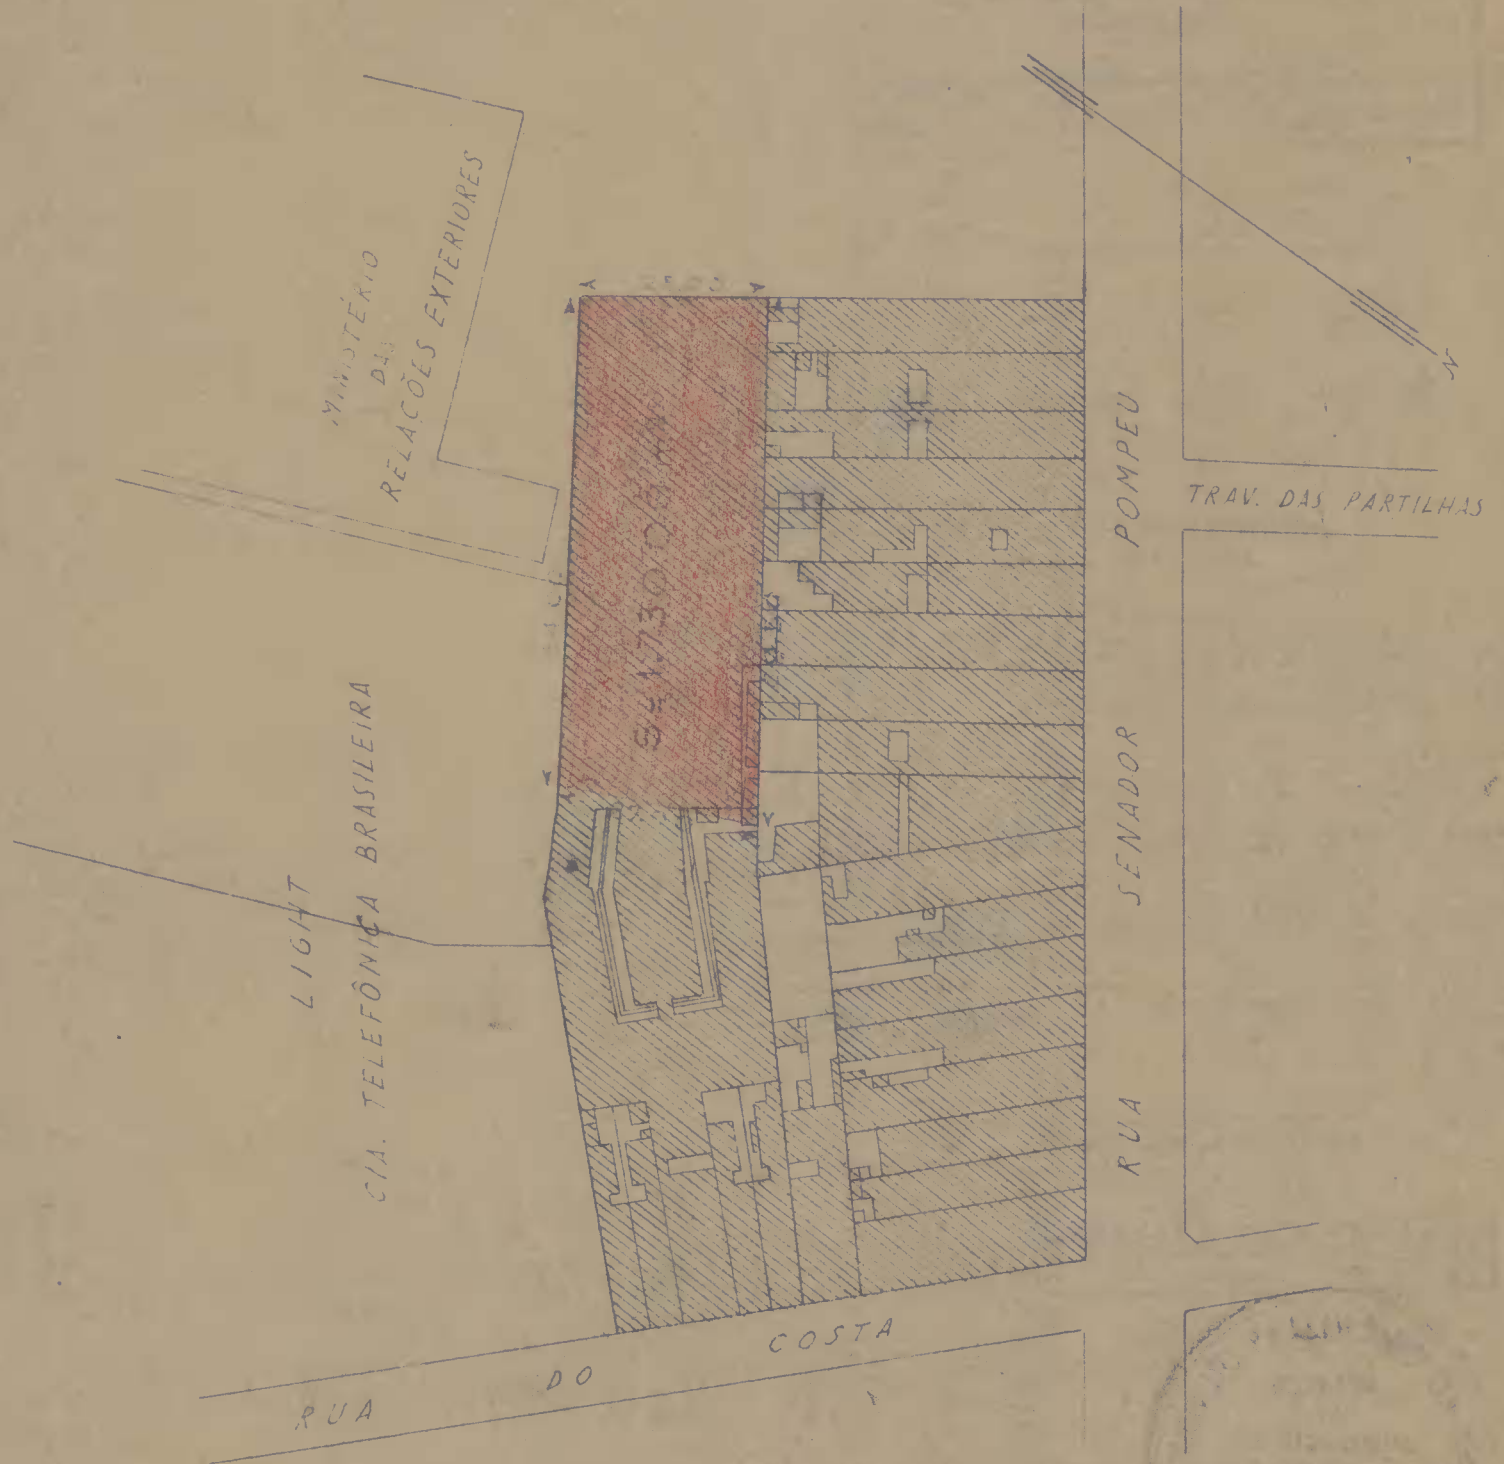

O PRESENTE CROQUIS, FOI ORGANIZADO DE ACÔRDO COM OS ELEMENTOS COLHIDOS NO
PROCESSO DE DESAPROPRIAÇÃO, QUE TEVE CURSO NA 1ª VARA DA FAZENDA PÚBLICA.

MANOEL PÔRTO ALONSO
INSPECTOR ESPECIALIZADO - REFERÊNCIA XXIV

