PROJECTO PARA O NOVO

INSTITUTO DE PROTECÇÃO A ASSISTENCIA A INFANCIA
DO
RIO DE JANEIRO

A RUA DO AREAL Nº 90
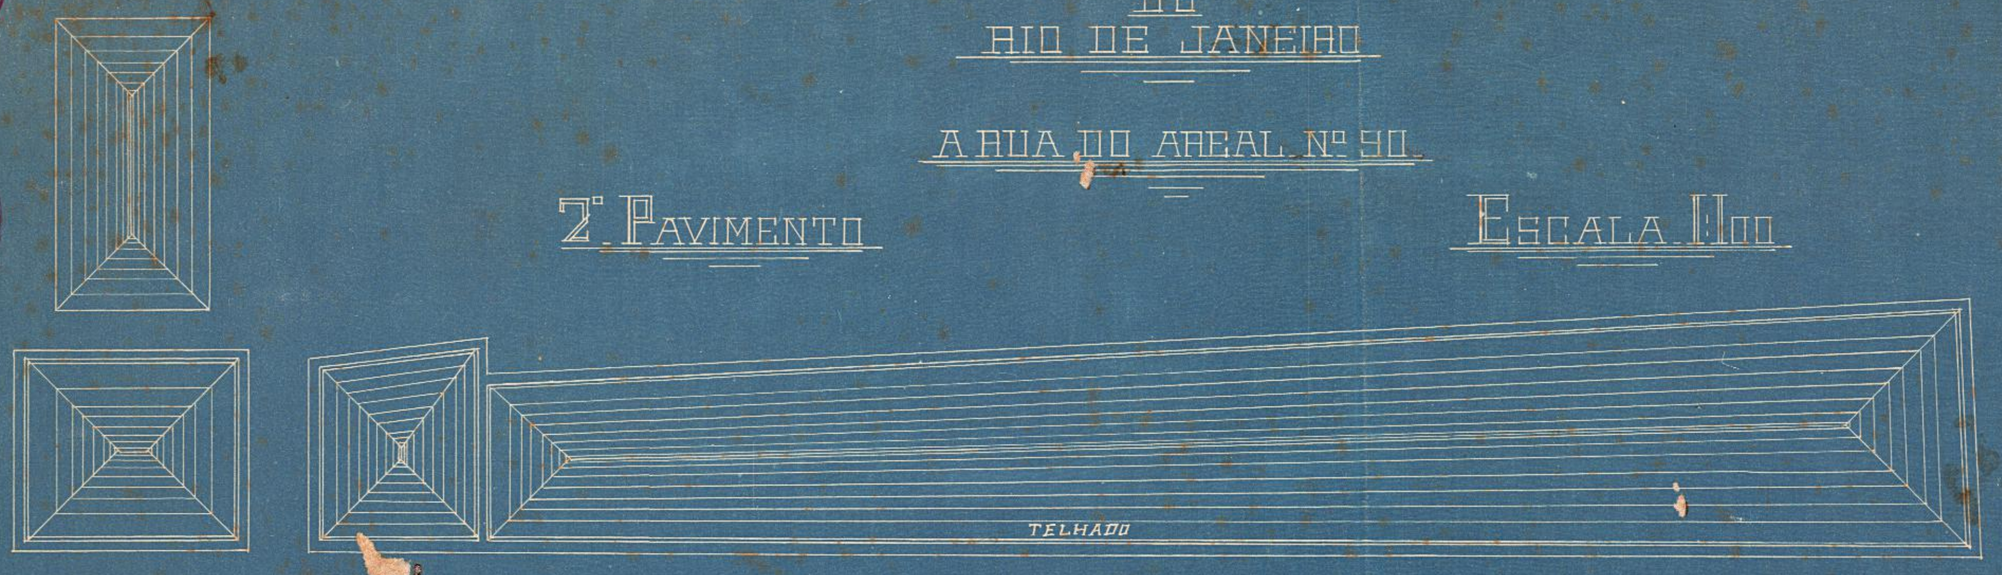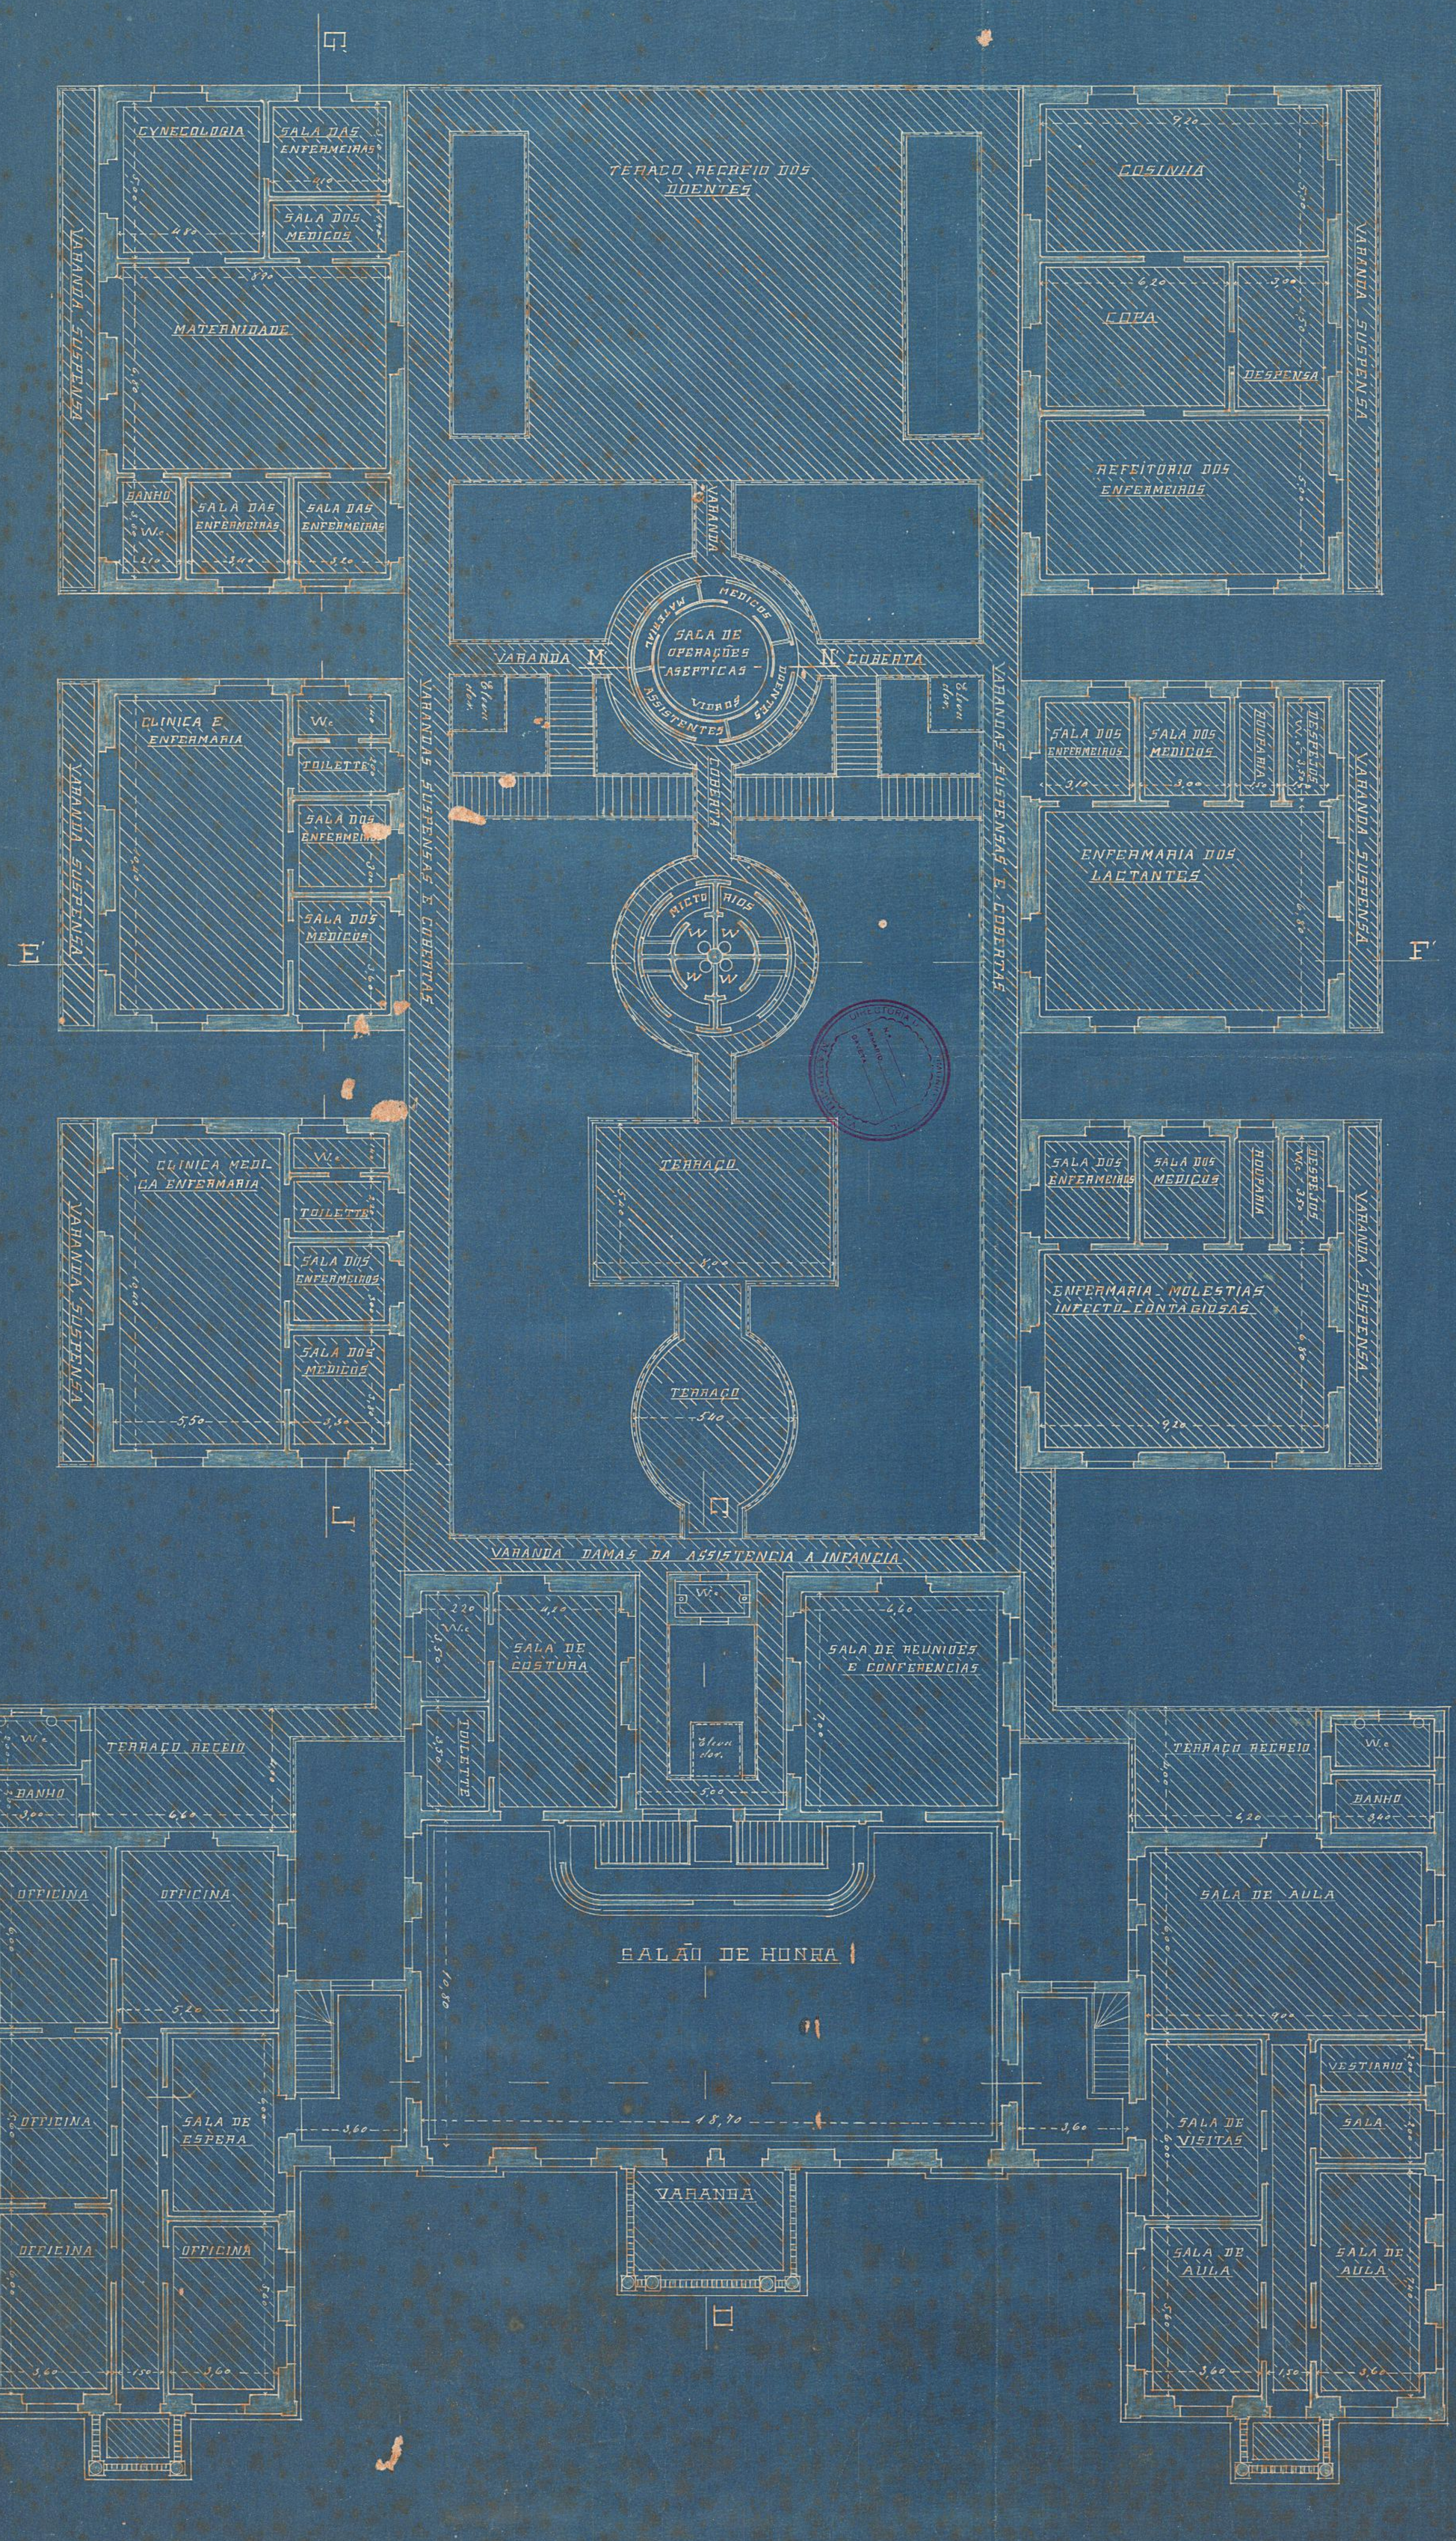
2º PAVIMENTO — ESCALA 1:100