


PLANTA DE UM PROPRIETÁRIO NACIONAL
 À RUA DA REGENERAÇÃO Nº 18

ESCALA: 1/200

ÁREA: 967,2568 m²



NV

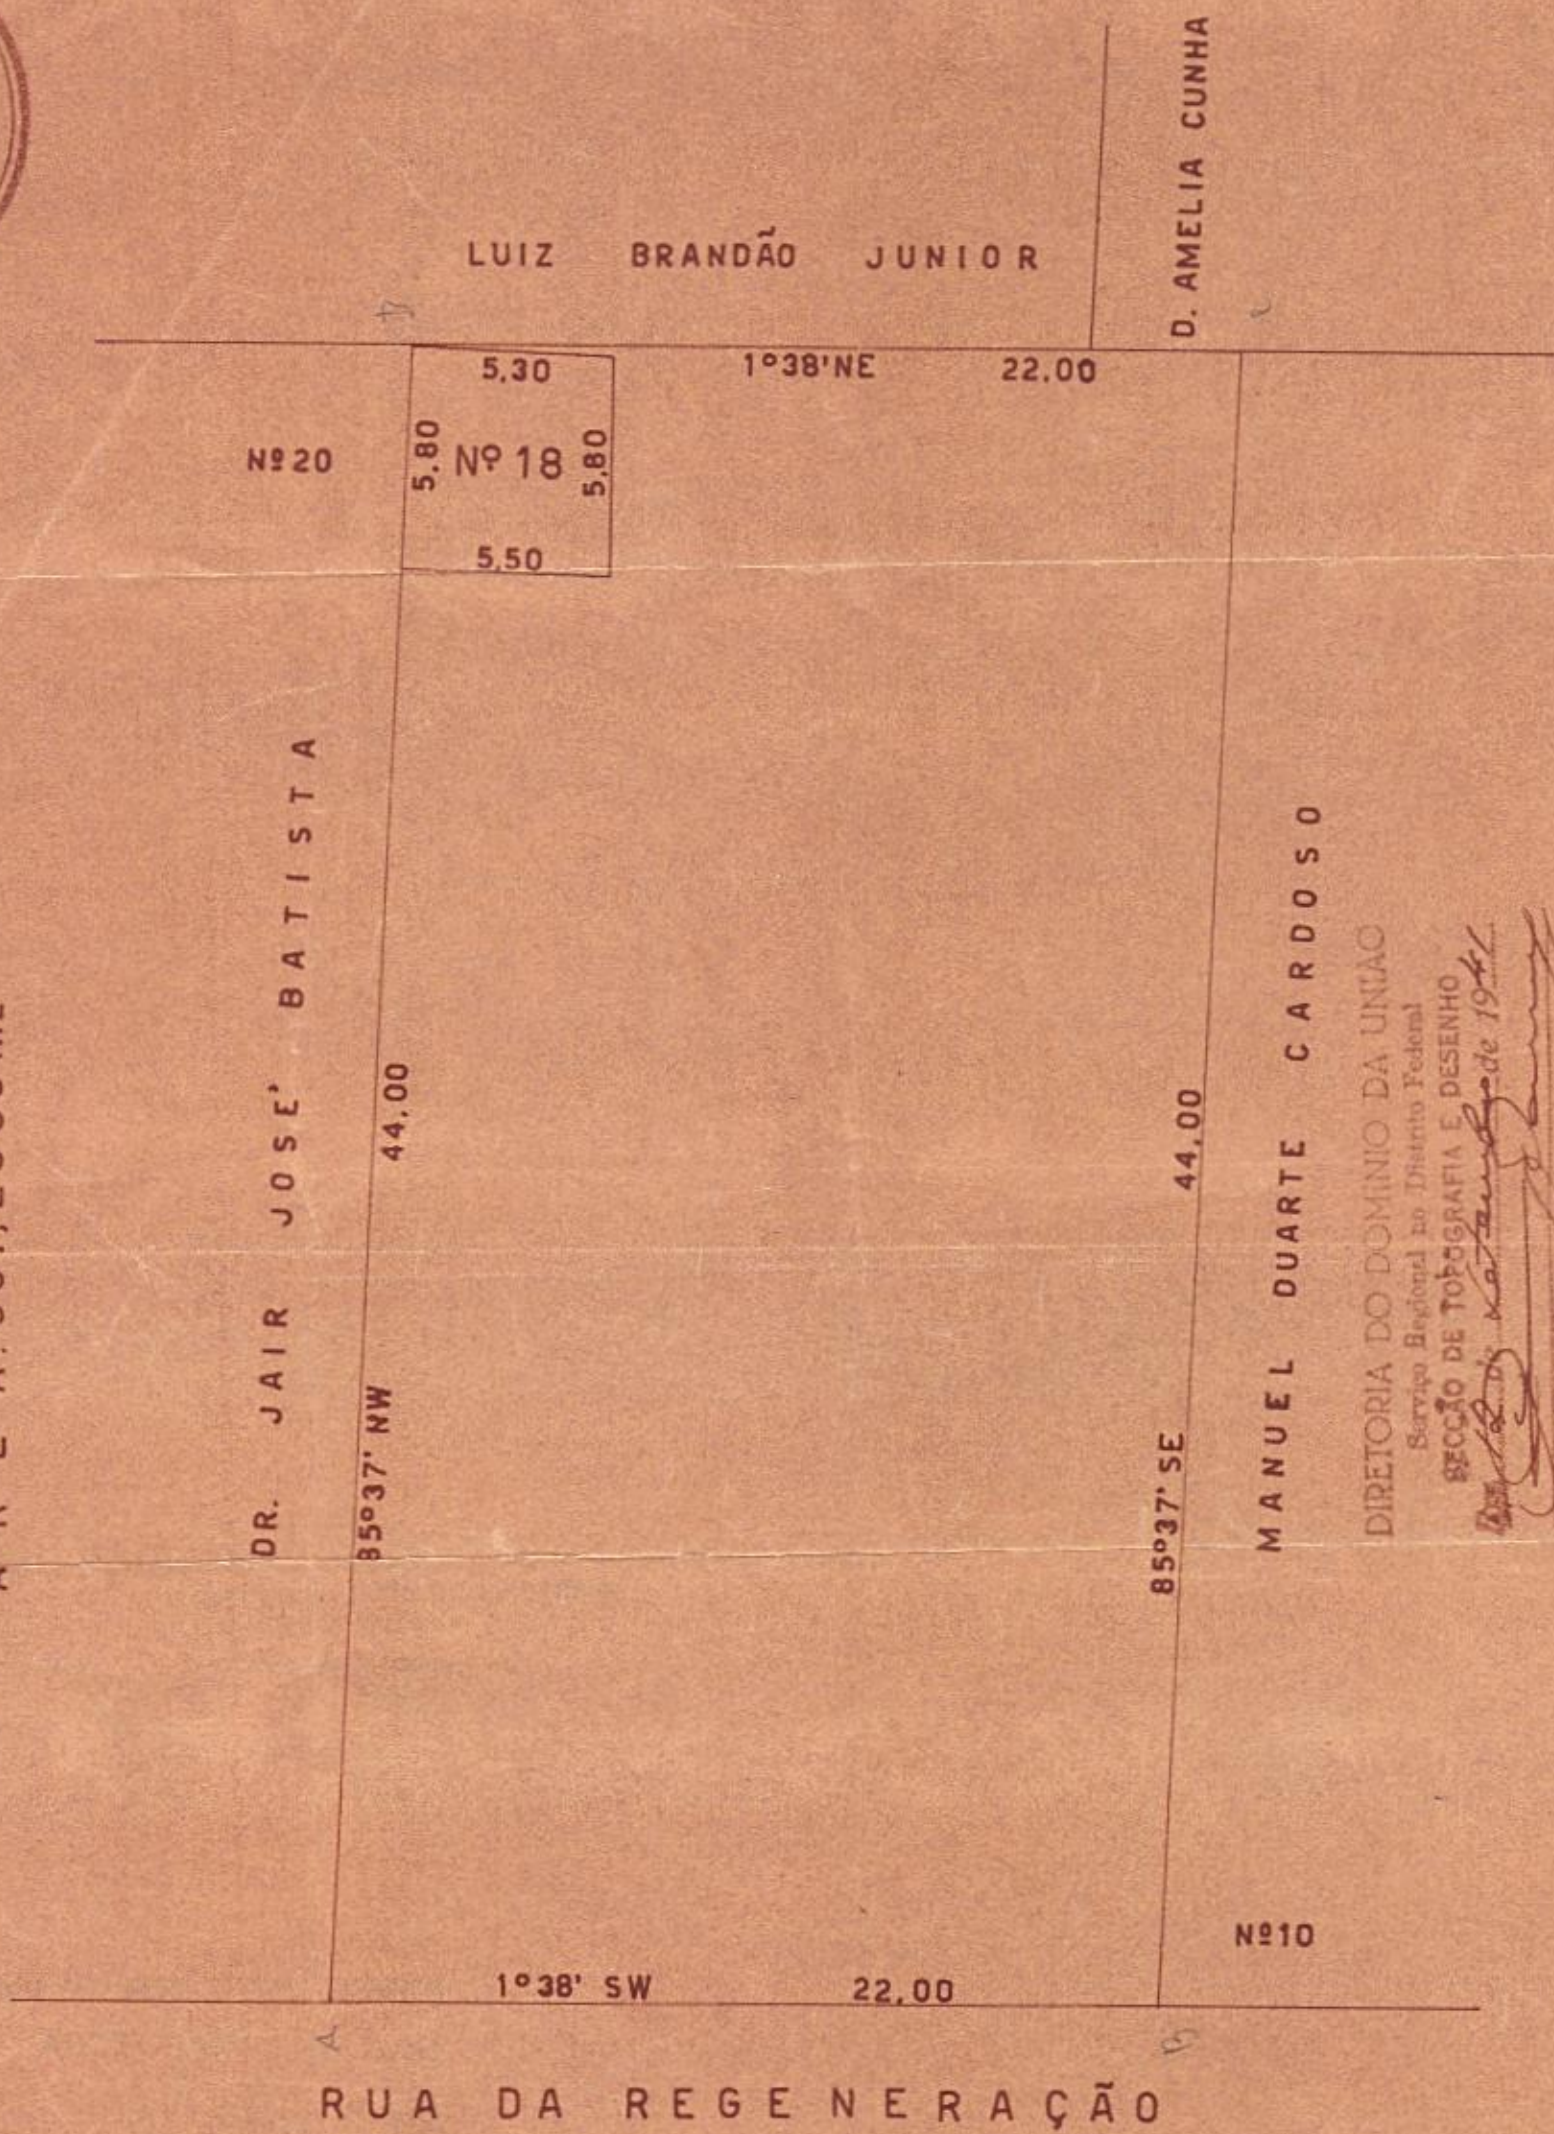

MANUEL DUARTE CARDOSO
 DIRETORIA DO DOMÍNIO DA UNIÃO
 Serviço Regional no Distrito Federal
 SEÇÃO DE TOPOGRAFIA E DESENHO
 24 de Novembro de 1941
 CHEFE

LEVANTADO POR: *Walter Gathano*

VISTO: *J. A. Couto*

DESENHADO POR: Ofício de O. Campos