

Visto H-1-1898
Subscrito
Eng. chefe

E. F. C. B.

Projecto definitivo de alargamento


da area necessaria a Estrada desde a Central de S. Diogo incluindo
o melhoramento da ligação com o Ramal da Gamboa

Planta de desapropriação

do predio n.º 138 e terreno da rua da America
de
propriedade do Sr. Visconde de Saboia

Escala, 1:1000

Rua General Pedra.

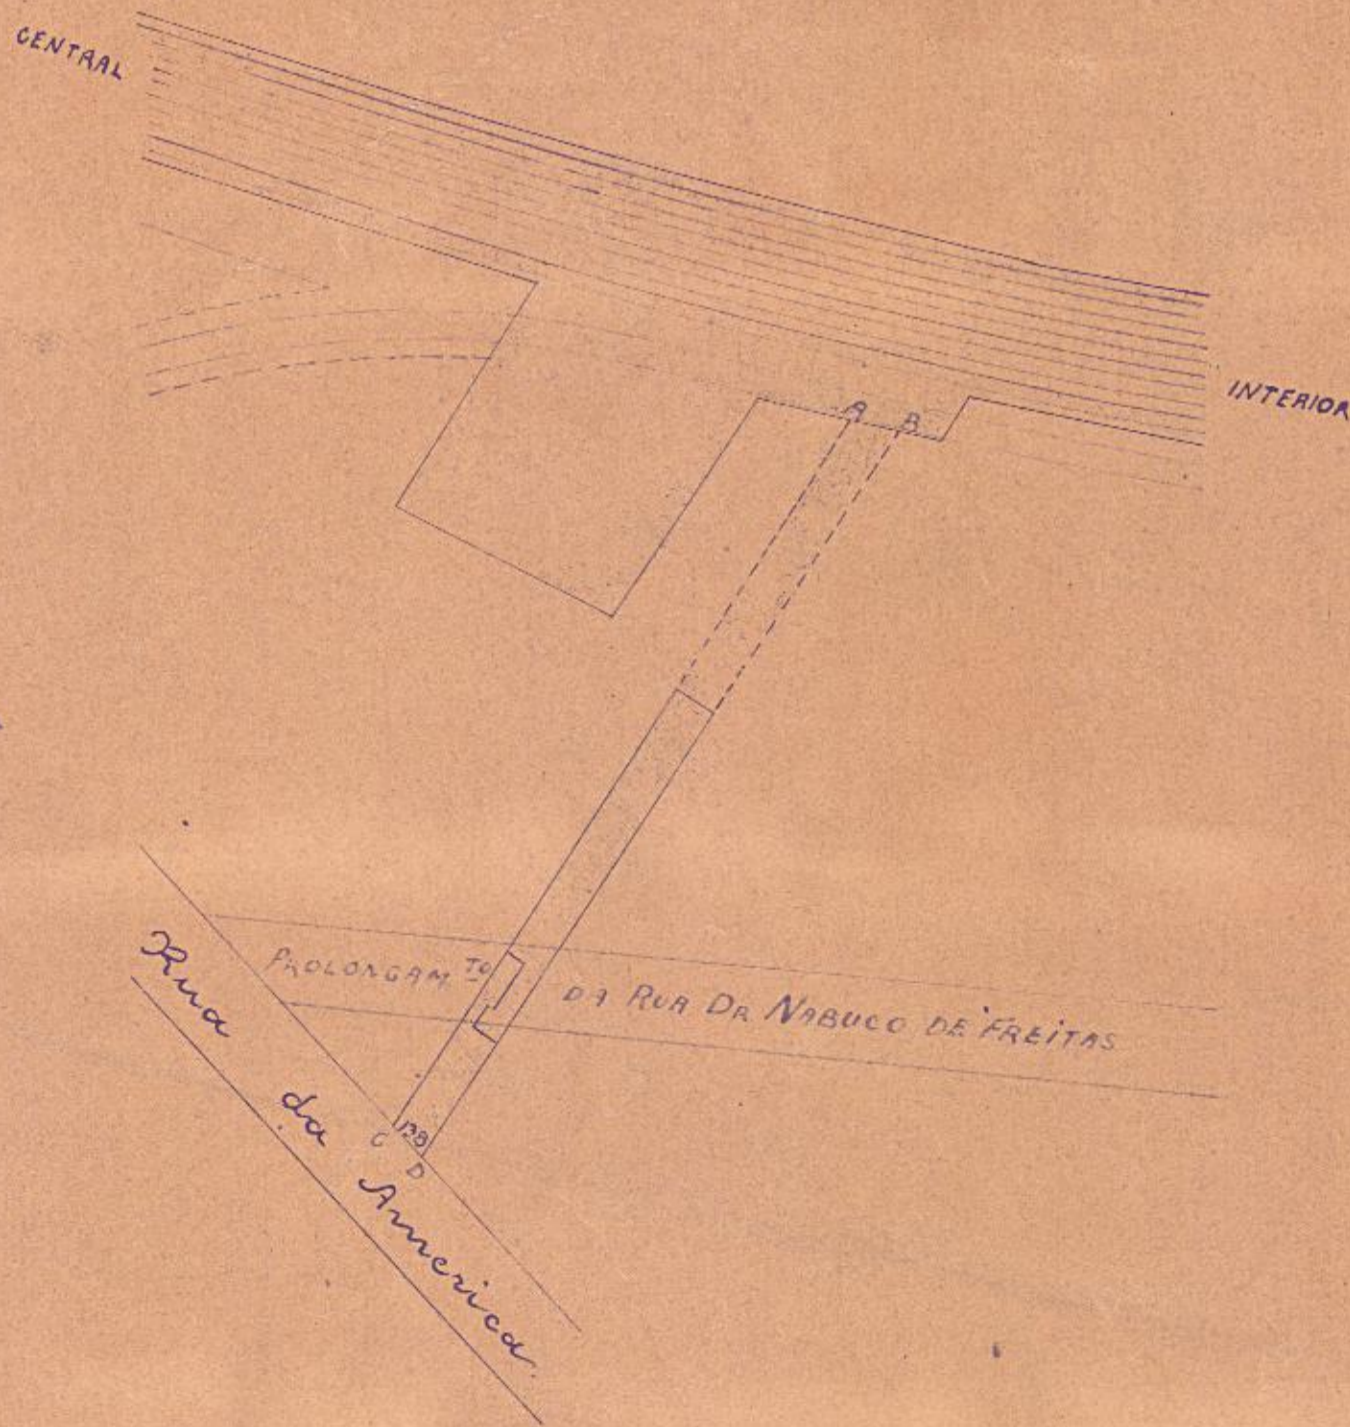

11 de Junho de 1898

F. A. Lator

pp. Eduardo Luiz

▭ Predio e terreno pertencentes ao Sr. Visconde de Saboia e que passam a pertencer a E.F.C.B. Area = 675.00
▭ Terrenos pertencentes a S. de Ferro Central do Brasil.

4 de Junho de 1898
Primo Alvares de Almeida
Ajudante Technico