


PLANTA DO TERRENO NA AVENIDA RUY BARBOSA JUNTO E DEPOIS DO NUMERO 300.

ESCALA 1 / 200

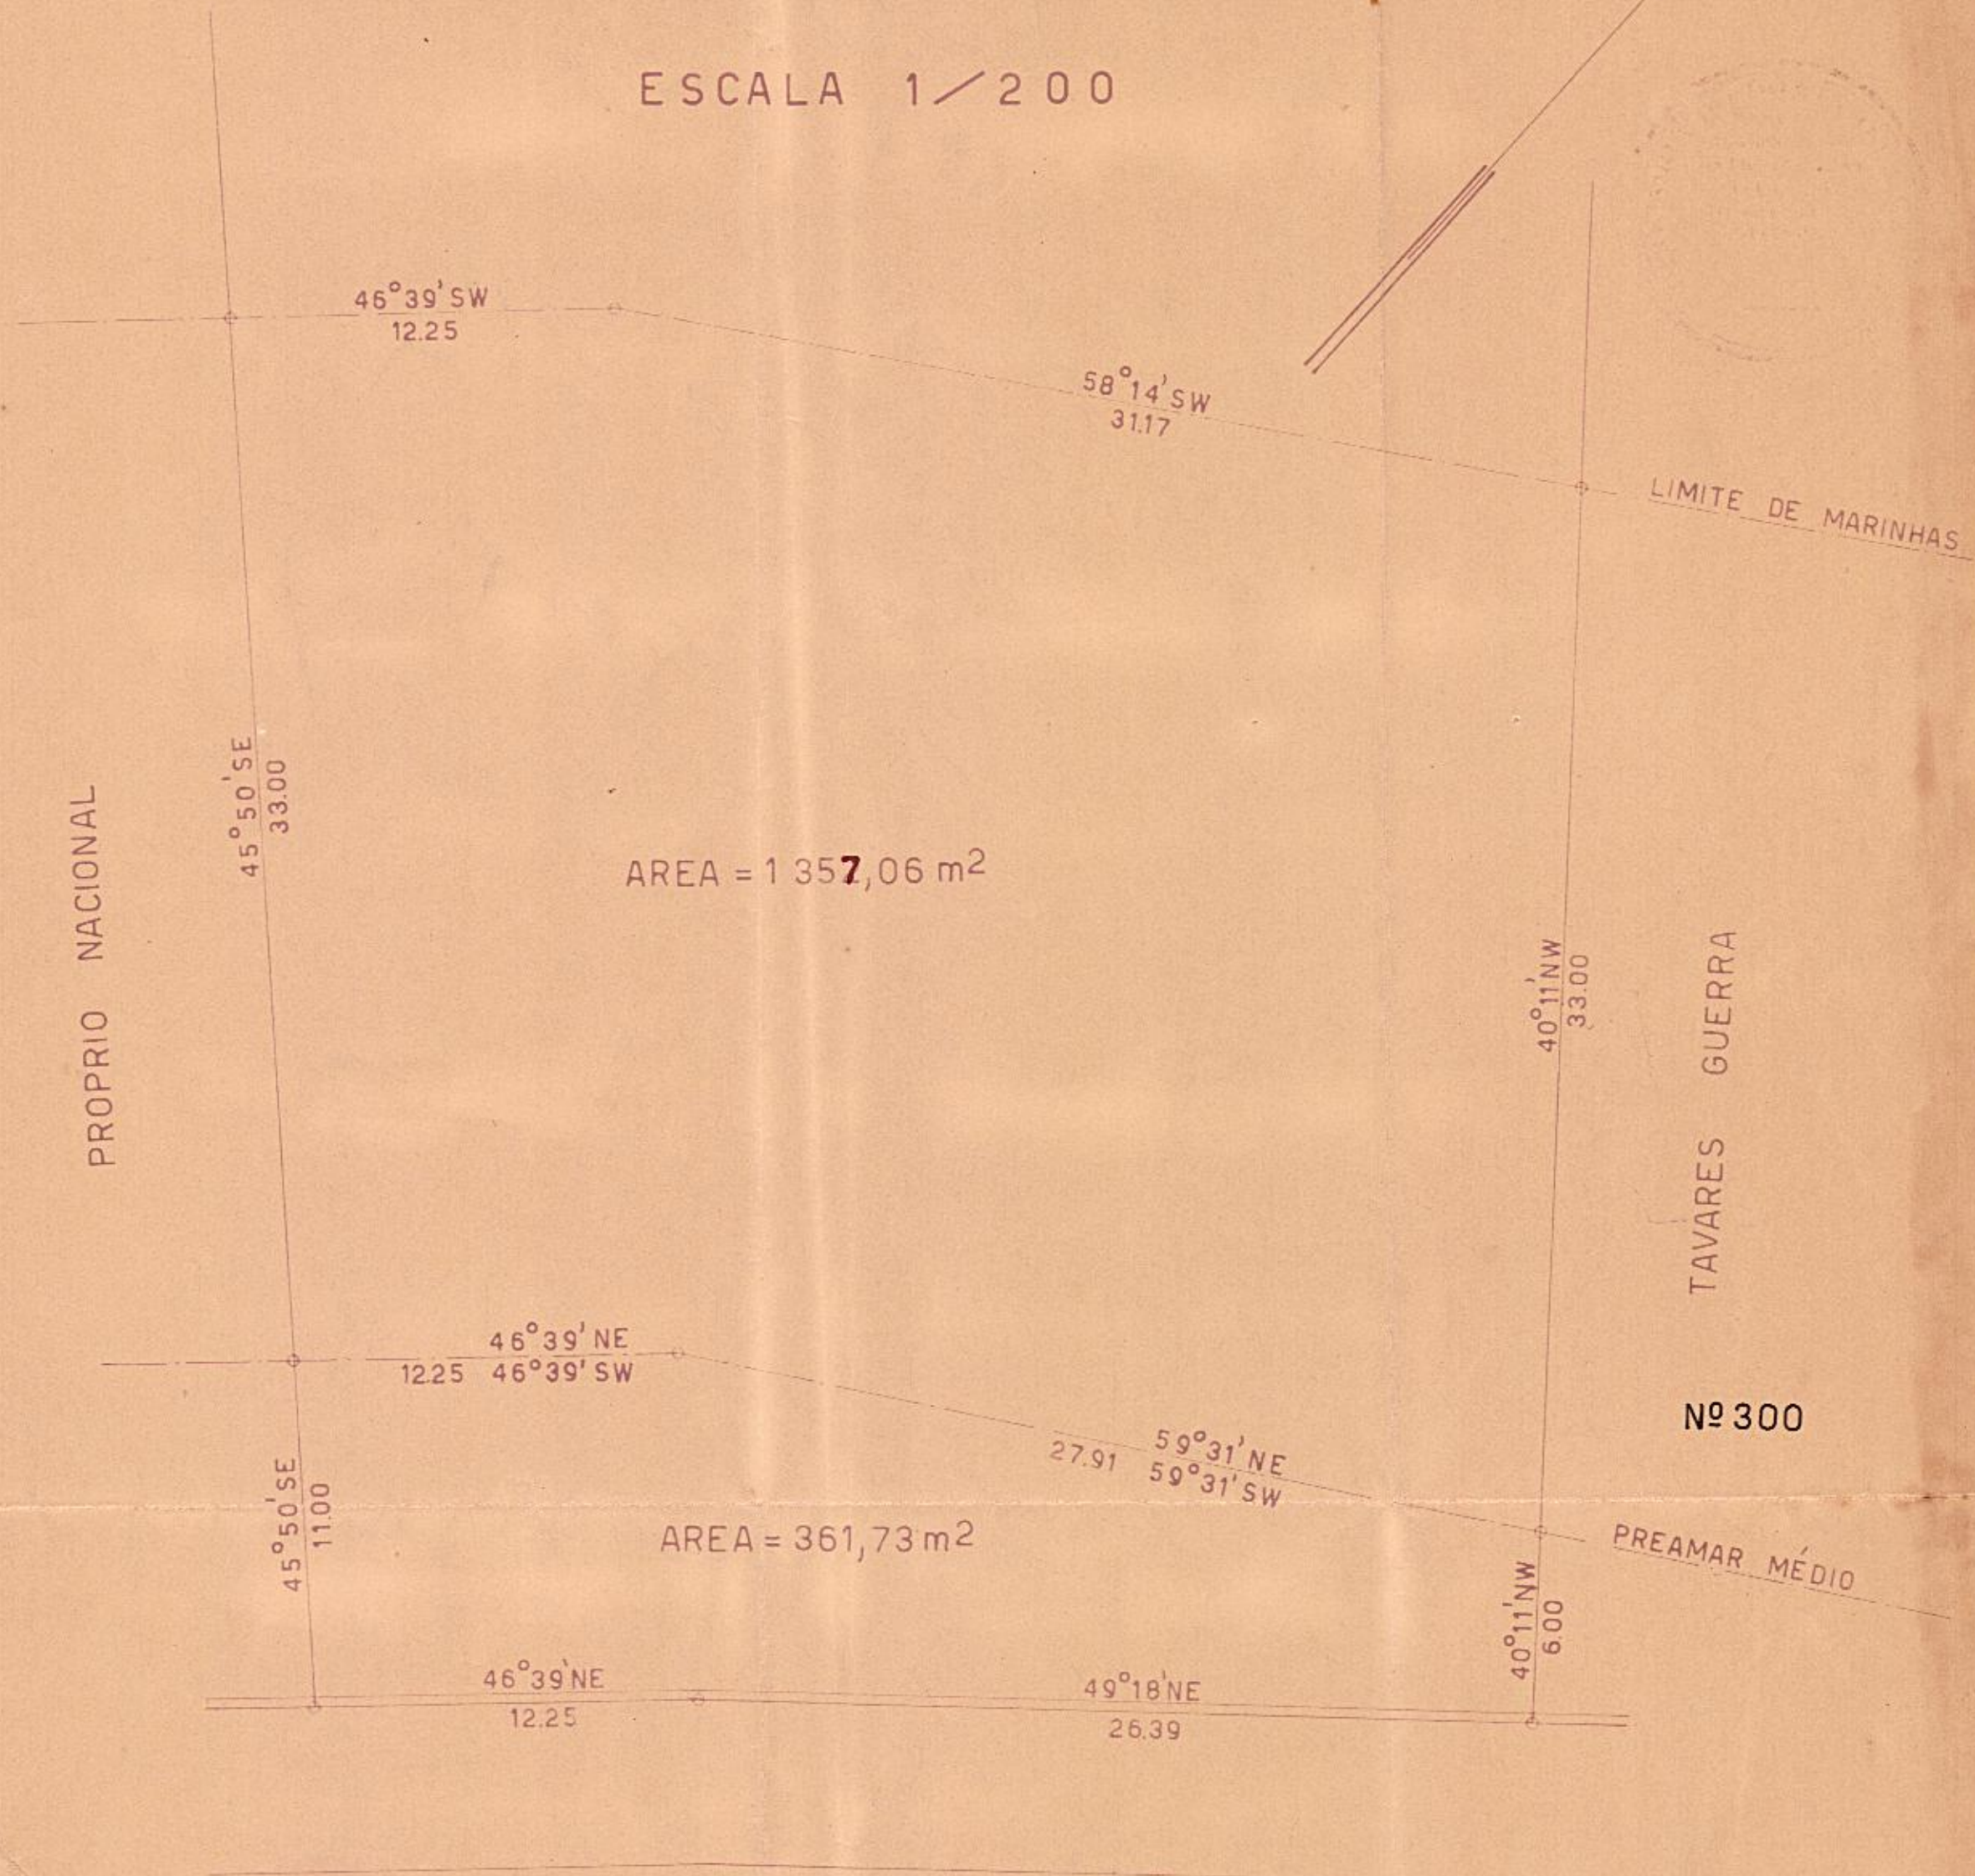

PROPRIO NACIONAL

AREA = 1 357,06 m<sup>2</sup>

LIMITE DE MARINHAS

TAVARES GUERRA

Nº 300

PREAMAR MÉDIO

AREA = 361,73 m<sup>2</sup>

AVENIDA RUY BARBOSA

INSTITUTO DE TERRACONHECIMENTO E DESENHO

POSTO: *[Signature]*

LEVANTAMENTO DE: *[Signature]*

DESENHO DE: *[Signature]*