




277 - ARMº 5  
TELA 7 - TUBO 17 - ARMº 2

*Molhe de atracação fronteiro a rua Marquez de Caxias*

*Esc. 1/200*

*Area total 1197,40 m<sup>2</sup>*

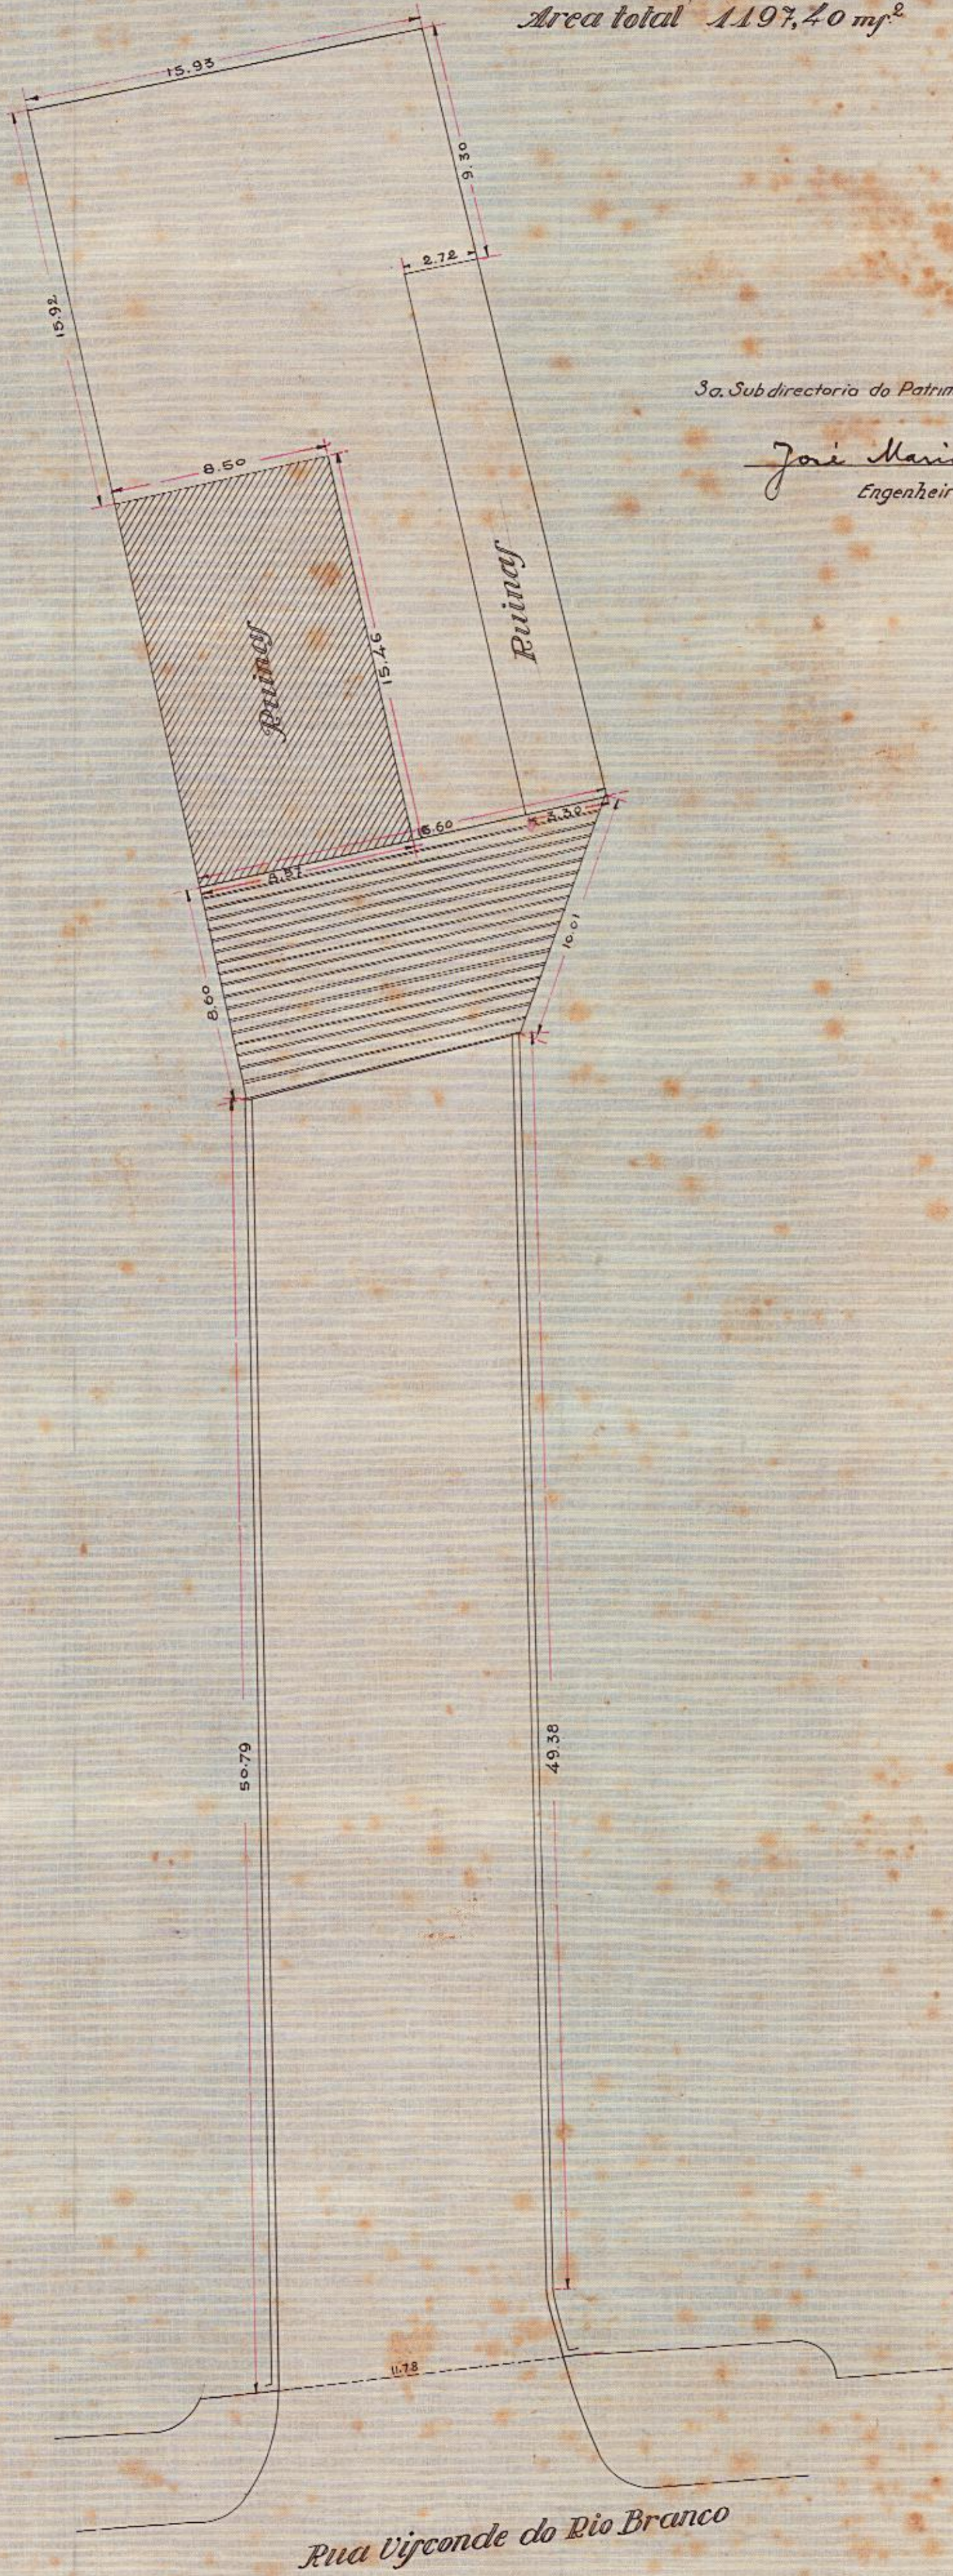

*3a. Subdirectorio do Patrimonio Nacional. 31-7-924.*

*José Maria de Araújo*  
*Engenheiro de 2a.*

*Rua Visconde do Rio Branco*

*Francisco Lino de Pontes*  
*Desenhista 30-7-924*