PROC. 1442/42

PLANTA DO TERREÑO ACRESCIDO DE MARINHAS SITO
NA RUA SANTO CRISTO 138
ESC 1:100

nº 142
Eura Paes Leme Cortiz.

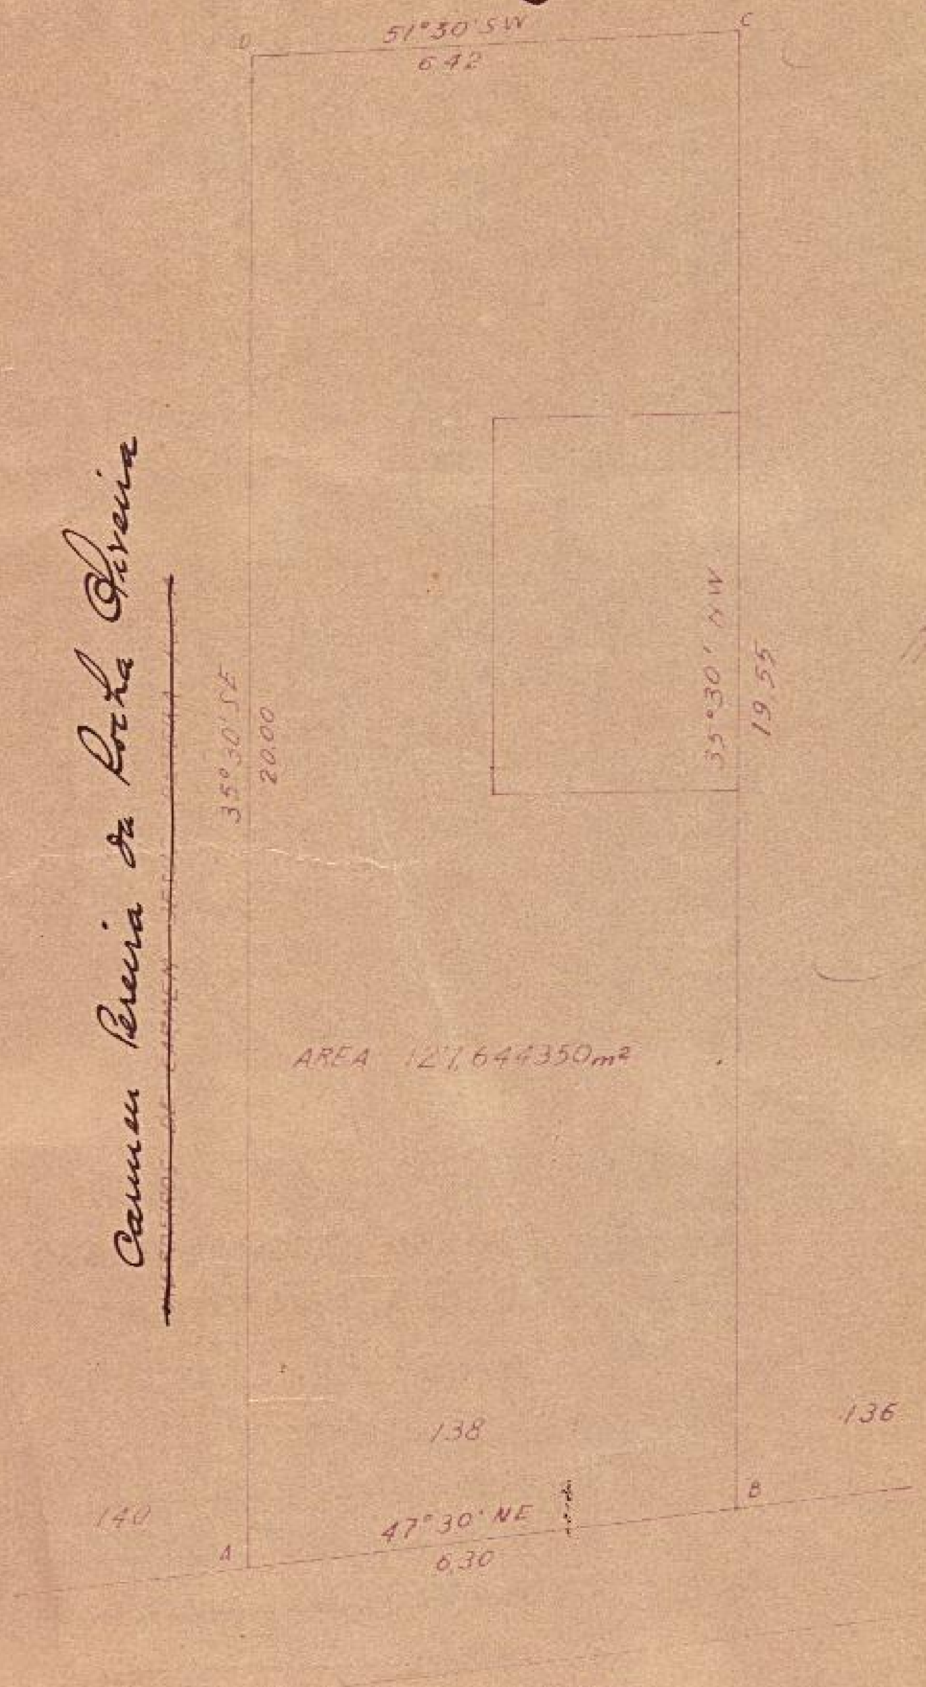

Carmen Pereira da Rocha Oliveira

734

CHEFE

VISTO

LEVANTADO POR

DESENHADO POR

Carlomam Holanda