


Terrenos cedidos e vendidos a Cid de Carris, Luz e Força do Rio de Janeiro para passagem das linhas de transmissão

TREZOURO NACIONAL  
DIRECTORIA DO DOMINIO DA UNIAO  
SUBDIRECTORIA DOS SERVICOS DE ENGENHARIA  
MAPPOTHECA  
PLANTA N. 204  
ARMAZEM N. 1 TUBO N. 8  
REGISTRO-LIVRO N. 1-DF PLS. N. 12  
1135

Manoel Joaquim de Oliveira

Ven. Ord. Terce. dos Min. de S. Franc. de Paula.

Herd. do Dr. João Ant. de Góes Vasconcellos

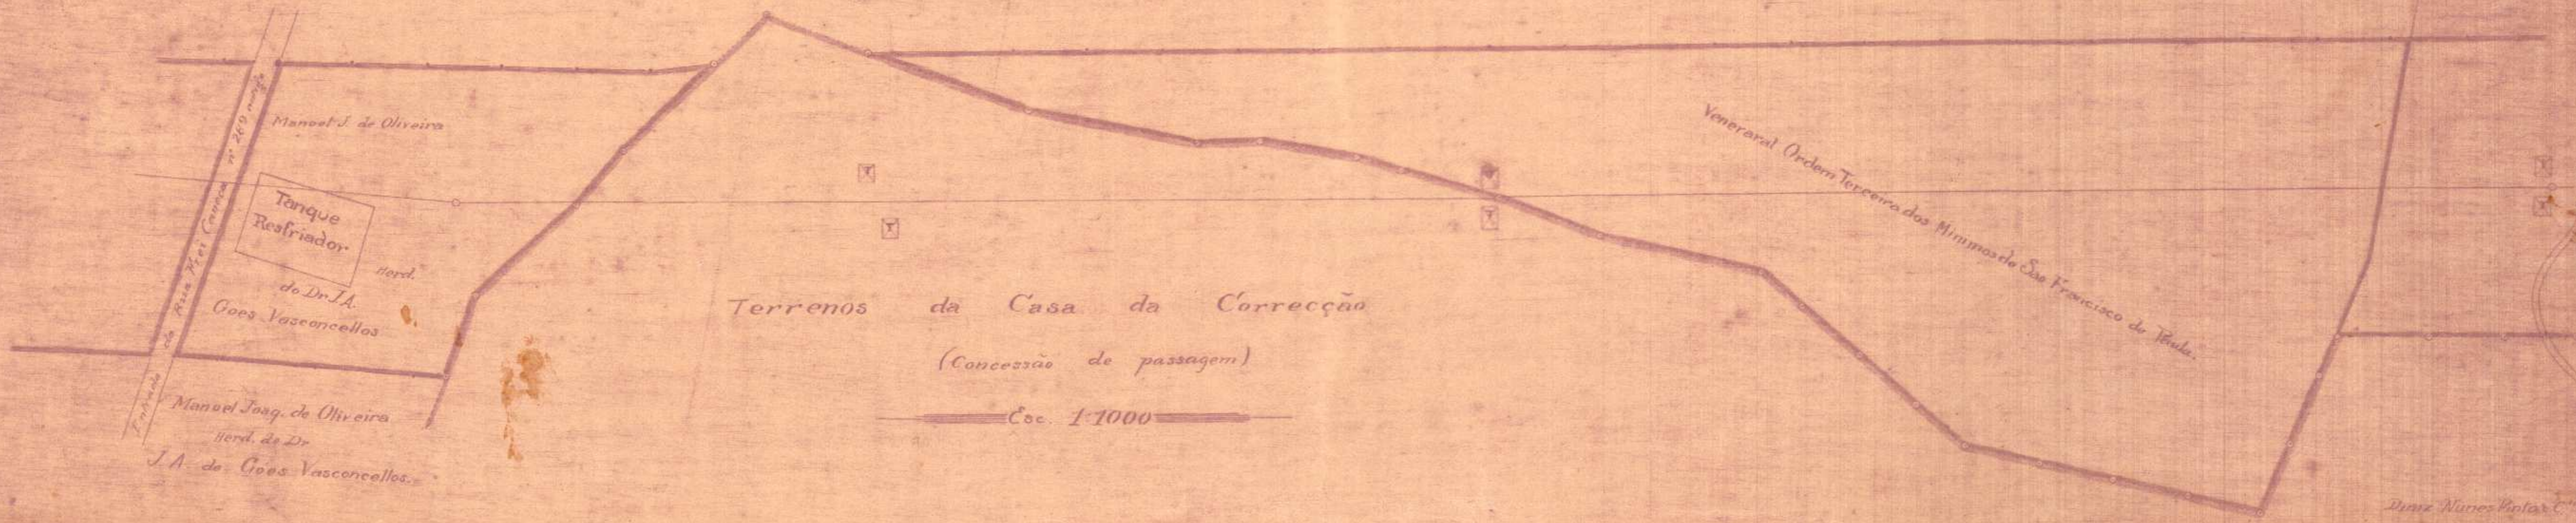

Manoel J. de Oliveira

Tanque Resfriador

Herd.

do Dr. J.A.

Góes Vasconcellos

Terrenos da Casa da Correção

(Concessão de passagem)

Esc. 1:1000

Veneravel Ordem Terceira dos Minimos de São Francisco de Paula.

Diniz Nunes Rolon C.