MAPOTECA
GAVOA
REG 75/48

PLANTA DO TERRENO Nº 458
DA AVENIDA ATLANTICA

ESCALA 1 / 250

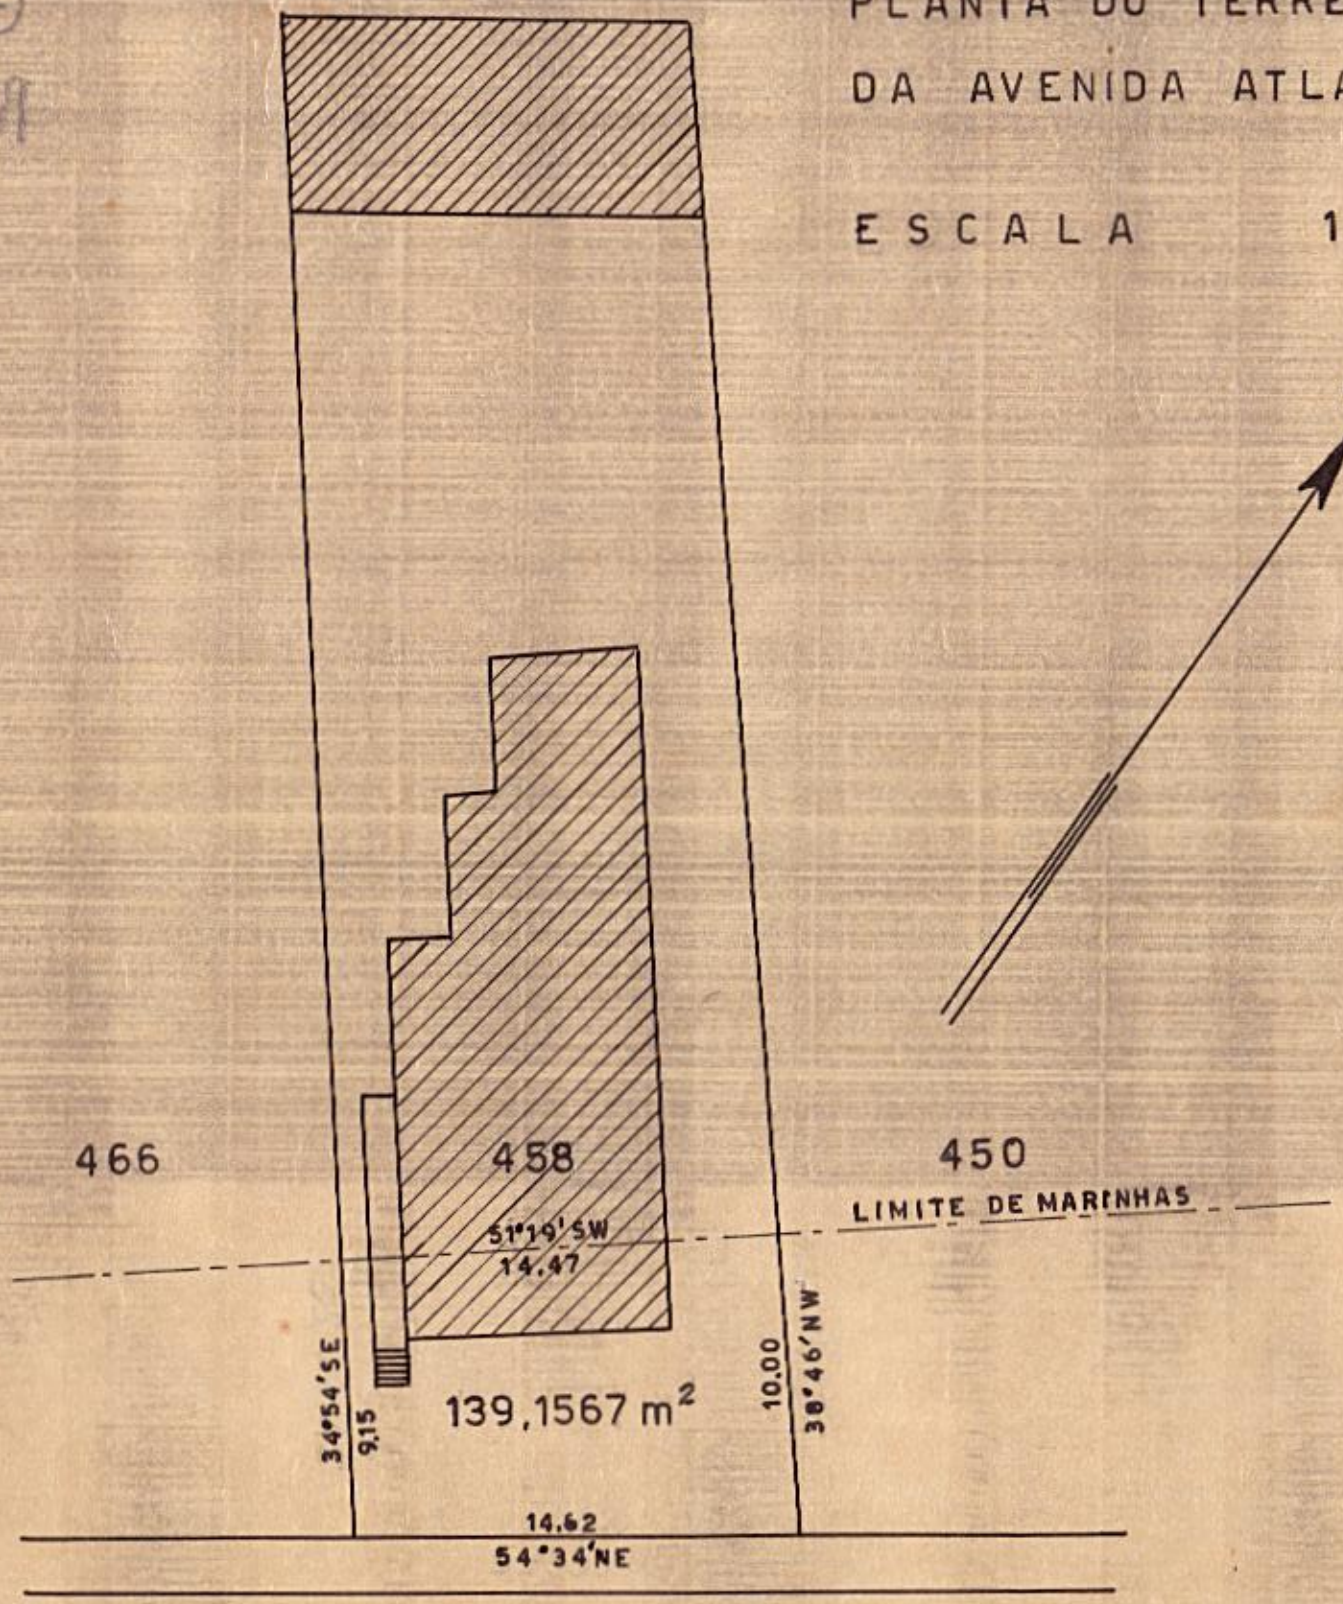

M.F.
S.P.U.
D.C.

COPIADO NA MAPOTECA
EM - 3 - 7 - 1963
POR: Alcides Alcaia
AUX. DE DESENH. N. 12
VISTO: João R. de Menezes Jr.
CHEFE

AVENIDA ATLANTICA

DIRETORIA DO DOMINIO DA UNIÃO
Serviço Regional no Dist. Federal
Secção de Topografia e Desenho
Em 12 de Junho de 1941
Ass.: [signature]
CHEFE

LEVANTAMENTO DE:
Ass.: Paulo Fleming

DESENHO DE:
Ass.: [signature]