


"CROQUIS" DO LOTE Nº 409 DA QUADRA 42 DOS
TERRENDOS DO CAES DO PORTO REQUERIDO PARA
COMPRA POR 1/4 I. R. F. MATARAZZO.

PRE Nº 21.302/937

ESC: 1/250

LINHA FERREA

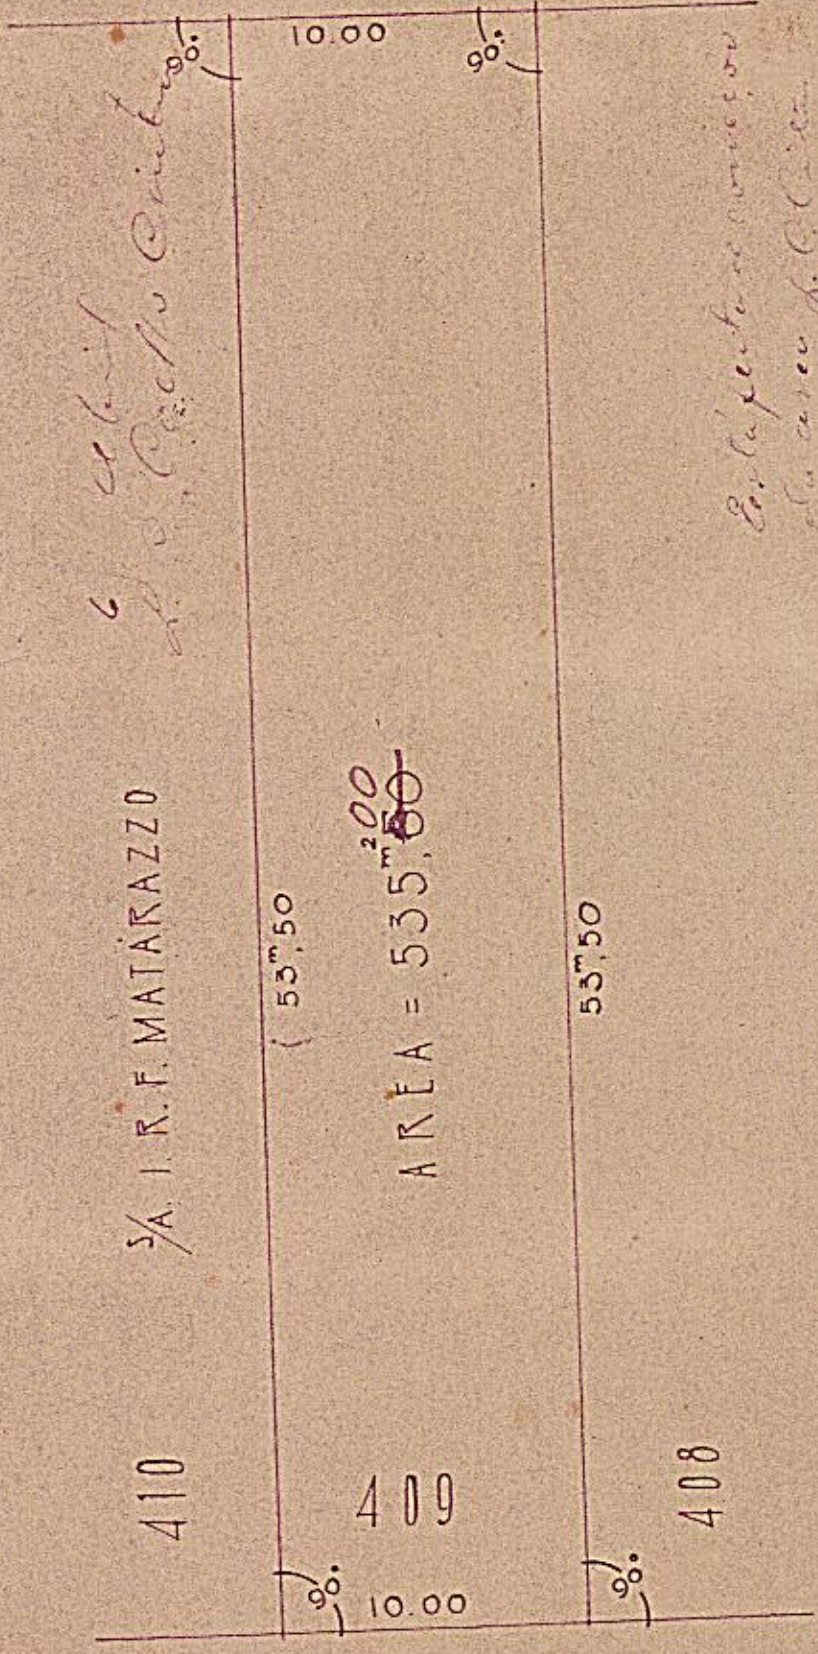

1/4 I. R. F. MATARAZZO

53,50

AREA = 535,200

53,50

410

409

408

10,00

RUA EQUADOR

DESENHADO POR: H. Soares
Arquit. 937

3011